


Lageplan Kapelle Südfriedhof

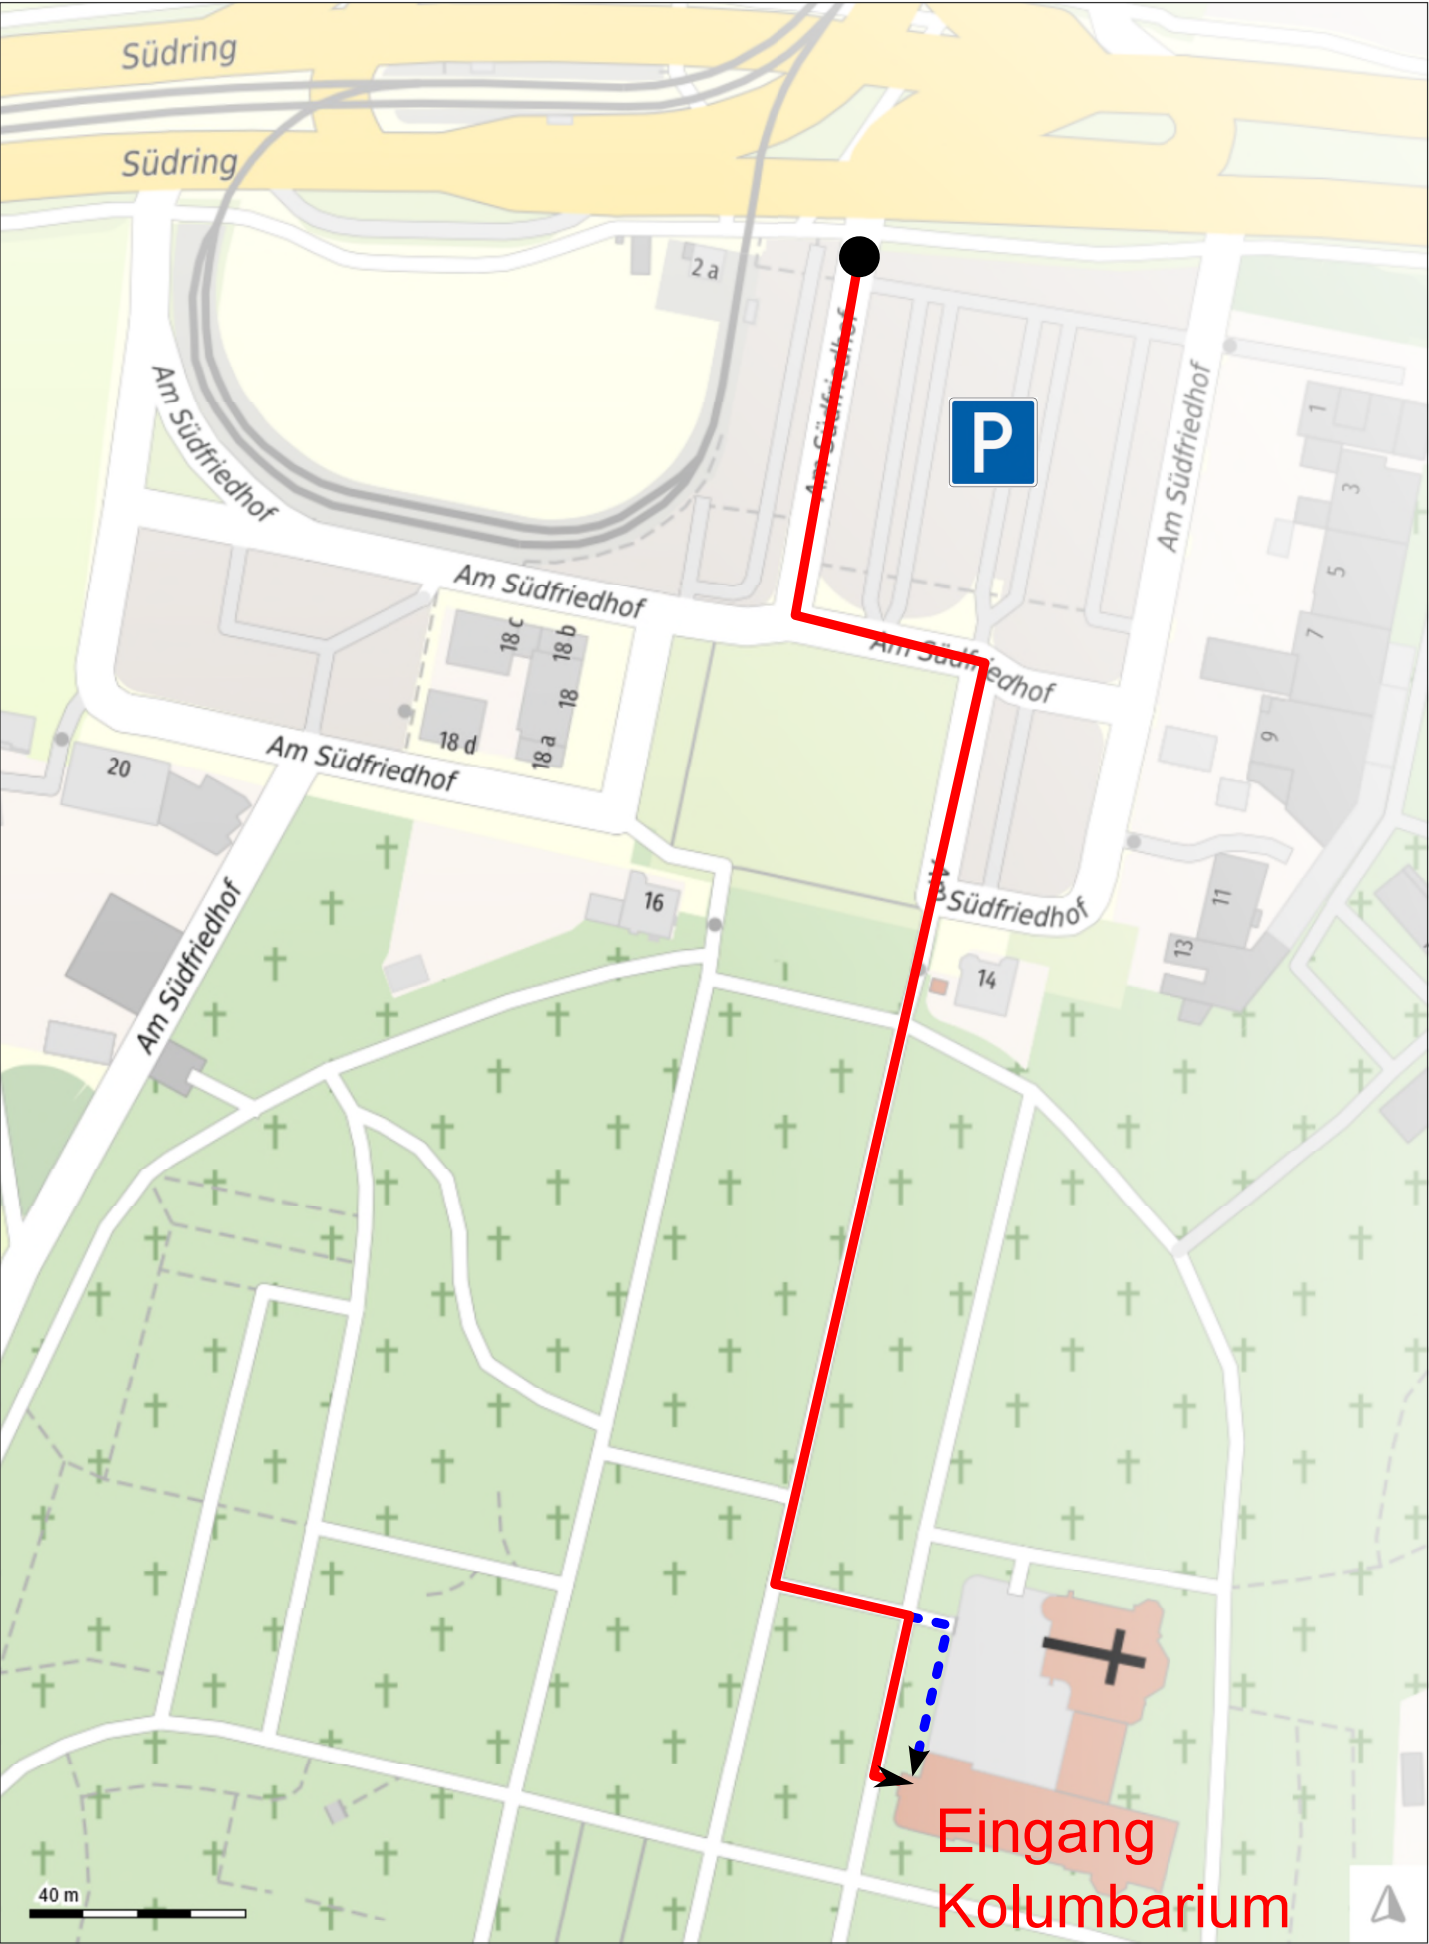

— Treppen
- - - Rampe

Maßstab 1 : 1000
erstellt am: 06.05.2024