


Y 32352348.363
X 5668371.579

Y 32352456.163
X 5668371.579

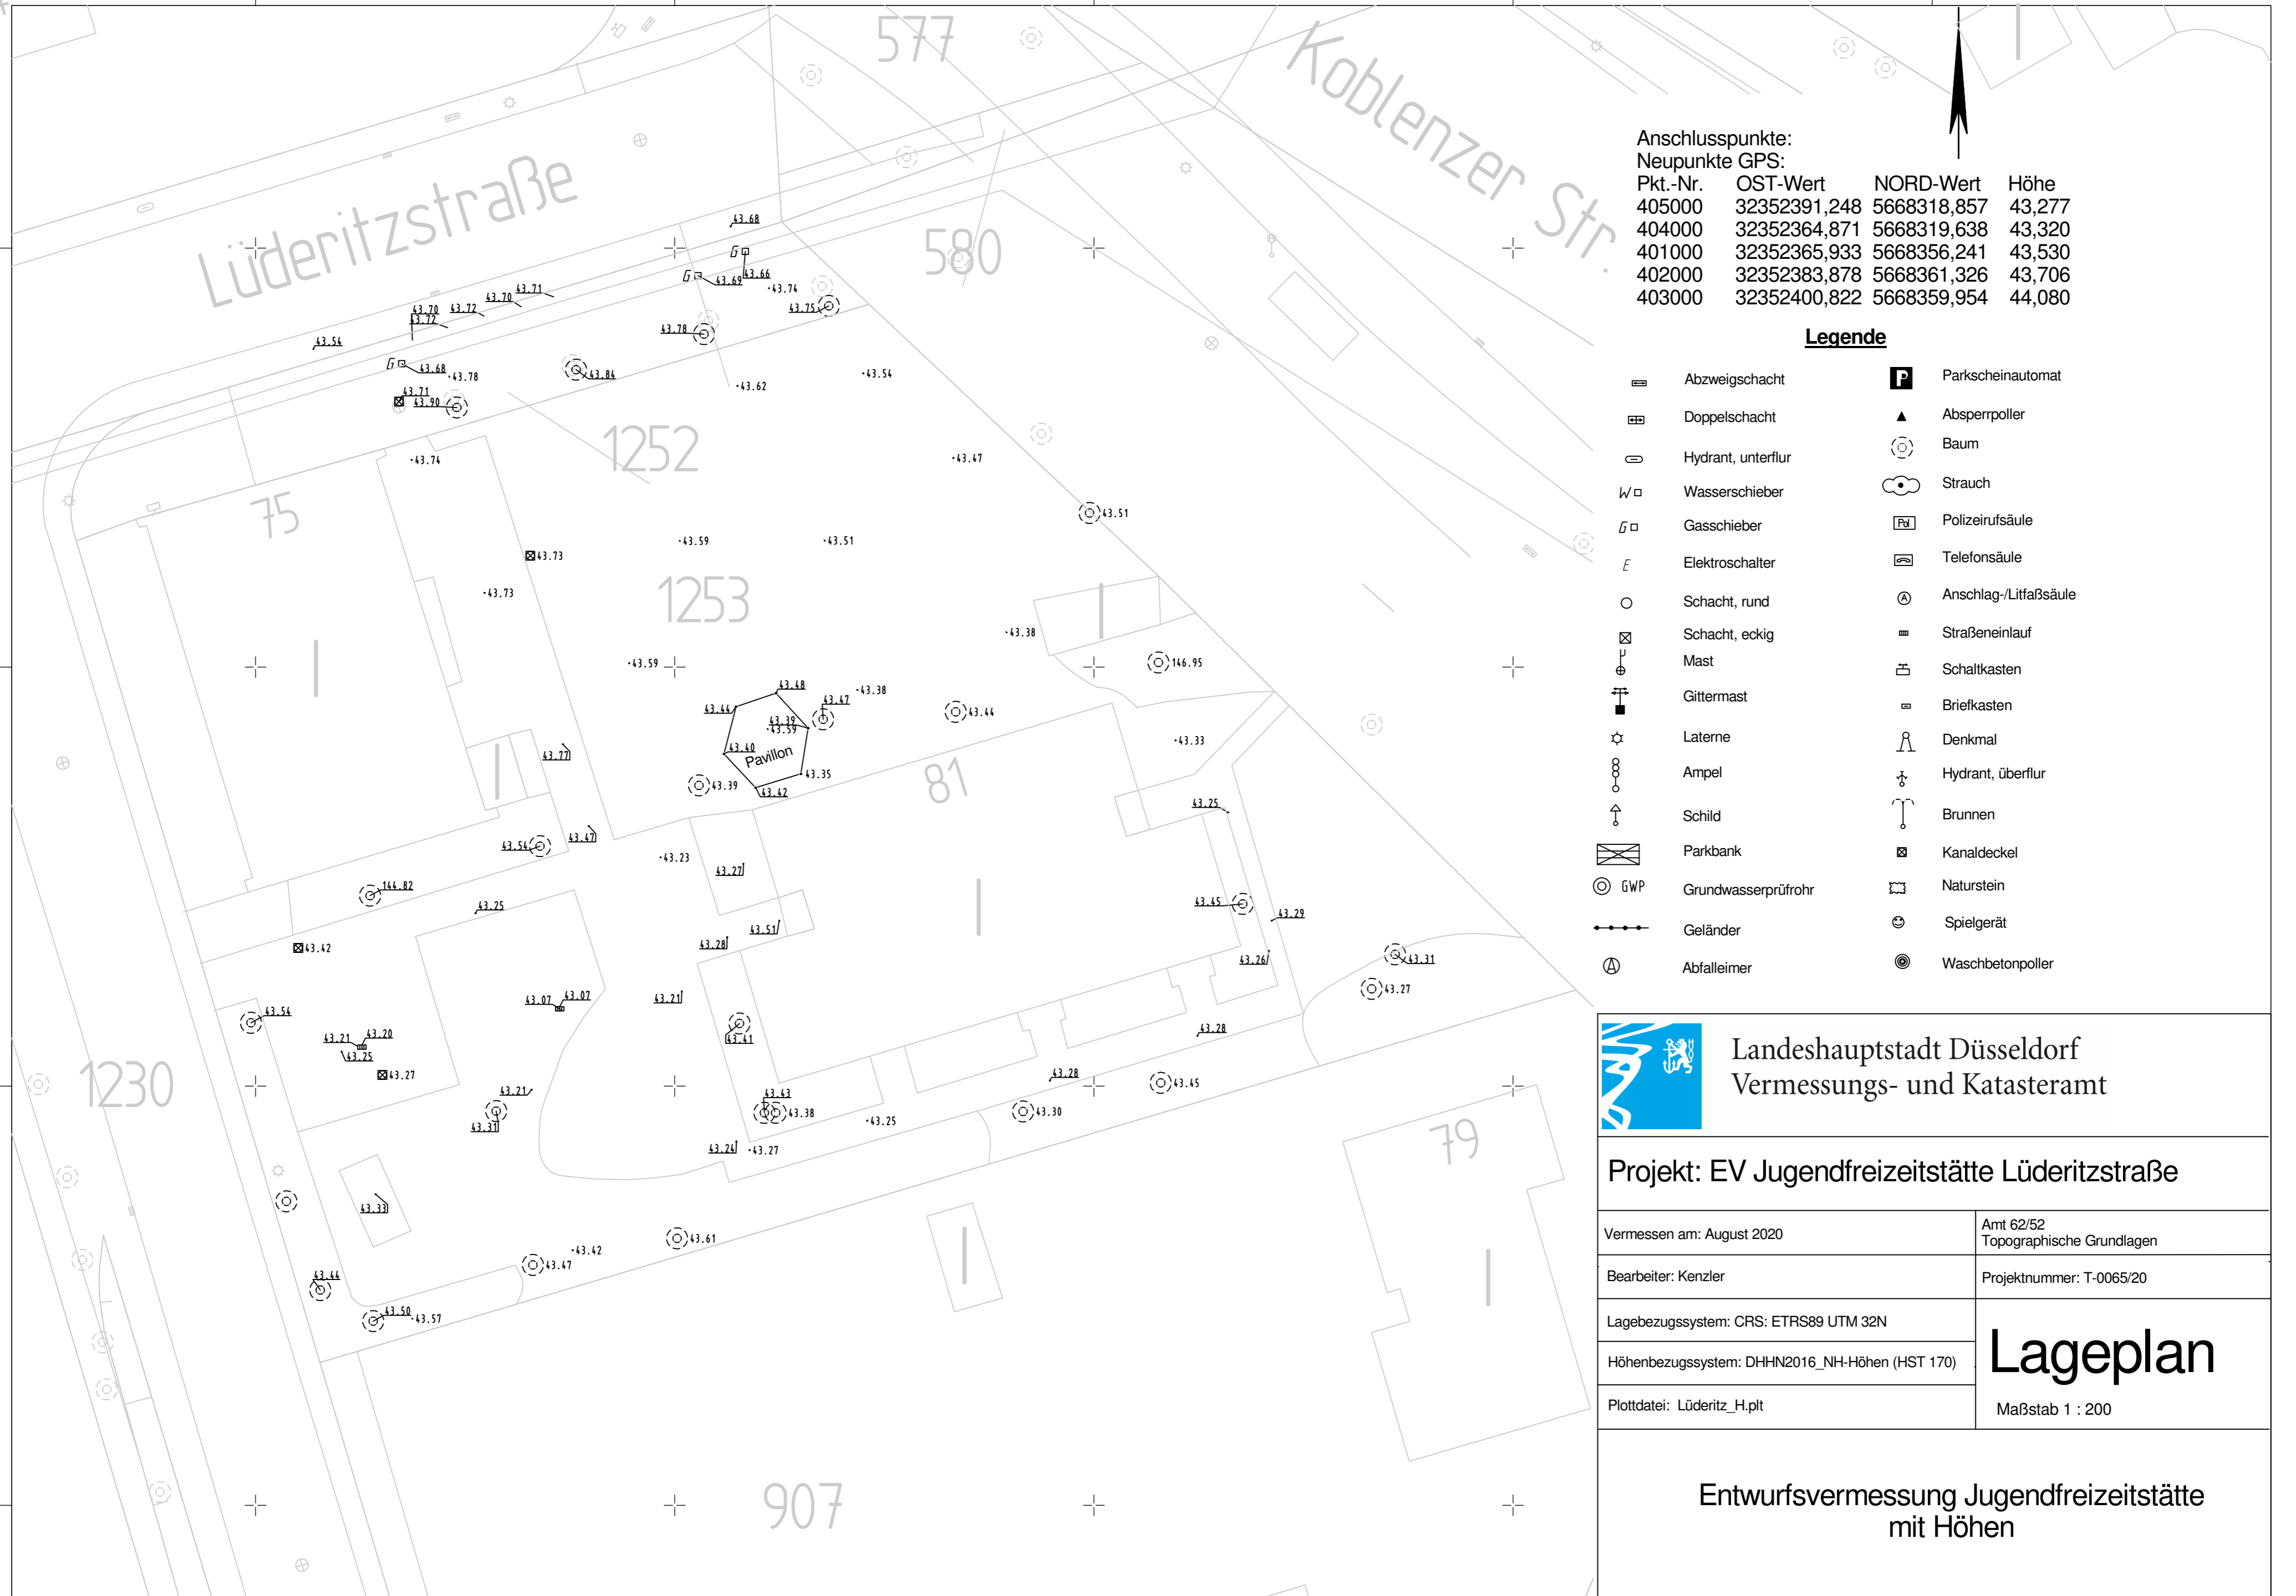

Anschlusspunkte:
Neupunkte GPS:

Pkt.-Nr.	OST-Wert	NORD-Wert	Höhe
405000	32352391,248	5668318,857	43,277
404000	32352364,871	5668319,638	43,320
401000	32352365,933	5668356,241	43,530
402000	32352383,878	5668361,326	43,706
403000	32352400,822	5668359,954	44,080

Legende

- | | | | |
|--|----------------------------|--|-----------------------|
| | Abzweigschacht | | Parkscheinautomat |
| | Doppelschacht | | Absperrpoller |
| | Hydrant, unterflur | | Baum |
| | Wasserschieber | | Strauch |
| | Gasschieber | | Polizeirufsäule |
| | Elektroschalter | | Telefonsäule |
| | Schacht, rund | | Anschlag-/Litfaßsäule |
| | Schacht, eckig | | Straßeneinlauf |
| | Mast | | Schaltkasten |
| | Gittermast | | Briefkasten |
| | Laterne | | Denkmal |
| | Ampel | | Hydrant, überflur |
| | Schild | | Brunnen |
| | Parkbank | | Kanaldeckel |
| | GWP
Grundwasserprüfrohr | | Naturstein |
| | Geländer | | Spielgerät |
| | Abfalleimer | | Waschbetonpoller |

Landeshauptstadt Düsseldorf
Vermessungs- und Katasteramt

Projekt: EV Jugendfreizeitstätte Lüderitzstraße

Vermessen am: August 2020	Amt 62/52 Topographische Grundlagen
Bearbeiter: Kenzler	Projektnummer: T-0065/20

Lagebezugssystem: CRS: ETRS89 UTM 32N

Höhenbezugssystem: DHHN2016_NH-Höhen (HST 170)

Plottdatei: Lüderitz_H.plt

Lageplan

Maßstab 1 : 200

Entwurfsvermessung Jugendfreizeitstätte
mit Höhen

Y 32352348.363
X 5668295.579

Y 32352423.837
X 5668295.579

Baum Bestandstabelle Lüderitzstraße

Die Kronendurchmesser wurden abgeschritten, es handelt sich deshalb um Meterangaben.

Punktnummer	Stammumfang (in 1m Höhe)	Kronendurchmesser	Baumart	Stammanzahl
700042	1,39m	11m	Hainbuche	1
700043	0,89m	8m	Laubbaum	1
700044	1,41m	9m	Esche	2
700045	1,55m	6m	Laubbaum	1
700046	1,10m	7m	Baumhasel	1
700047	0,95m	7m	Baumhasel	1
700048	1,32m	8m	Baumhasel	1
700058	1,50m	12m	Eiche	1
700059	1,06m	11m	Hainbuche	1
700060	0,85m	7m	Linde	1
700061	0,65m	9m	Hainbuche	1
700062	0,73m	10m	Hainbuche	1
700063	1,04m	4m	Laubbaum	1
700064	0,96m	9m	Hainbuche	1
700065	1,50m	9m	Bergahorn	1
700066	0,32m	2m	Laubbaum	1
700067	0,85m	10m	Hainbuche	1
700068*	je 0,41m	nicht messbar	Esche und Spitzahorn	3
700069	1,60m	8m	Birke	1
700070	1,29m	9m	Laubbaum	1
700071	Durchmesser geschätzt 0,50m	nicht messbar	Laubbaum	1
700072	Durchmesser geschätzt 0,20m	geschätzt 4m	Spitzahorn	1
700073	0,51m und 0,31m	7m	Hainbuche	2
700074	0,37m	5m	Hainbuche	1
700080	1,22m	11m	Hainbuche	1
700081	Durchmesser geschätzt 0,40m	10m	Spitzahorn	1

* drei einzelne Bäume, welche jedoch in einem Zaun zusammen stehen.

Koordinate des Baums nur auf 1m genau, wegen Bewuchs.