


Trassierung Stadtbahn:
 Entwurfsgeschwindigkeit 80 Km/h
 max. Längsneigung 4%

Gleisbogen:
 300m: Mindestradius Stadtbahn
 Regelwert gemäß VRR Stadtbahnrichtlinie

600m: Komfortradius Stadtbahn
 ermöglicht Entwurfsgeschwindigkeit ohne Gleisüberhöhung

Langzug

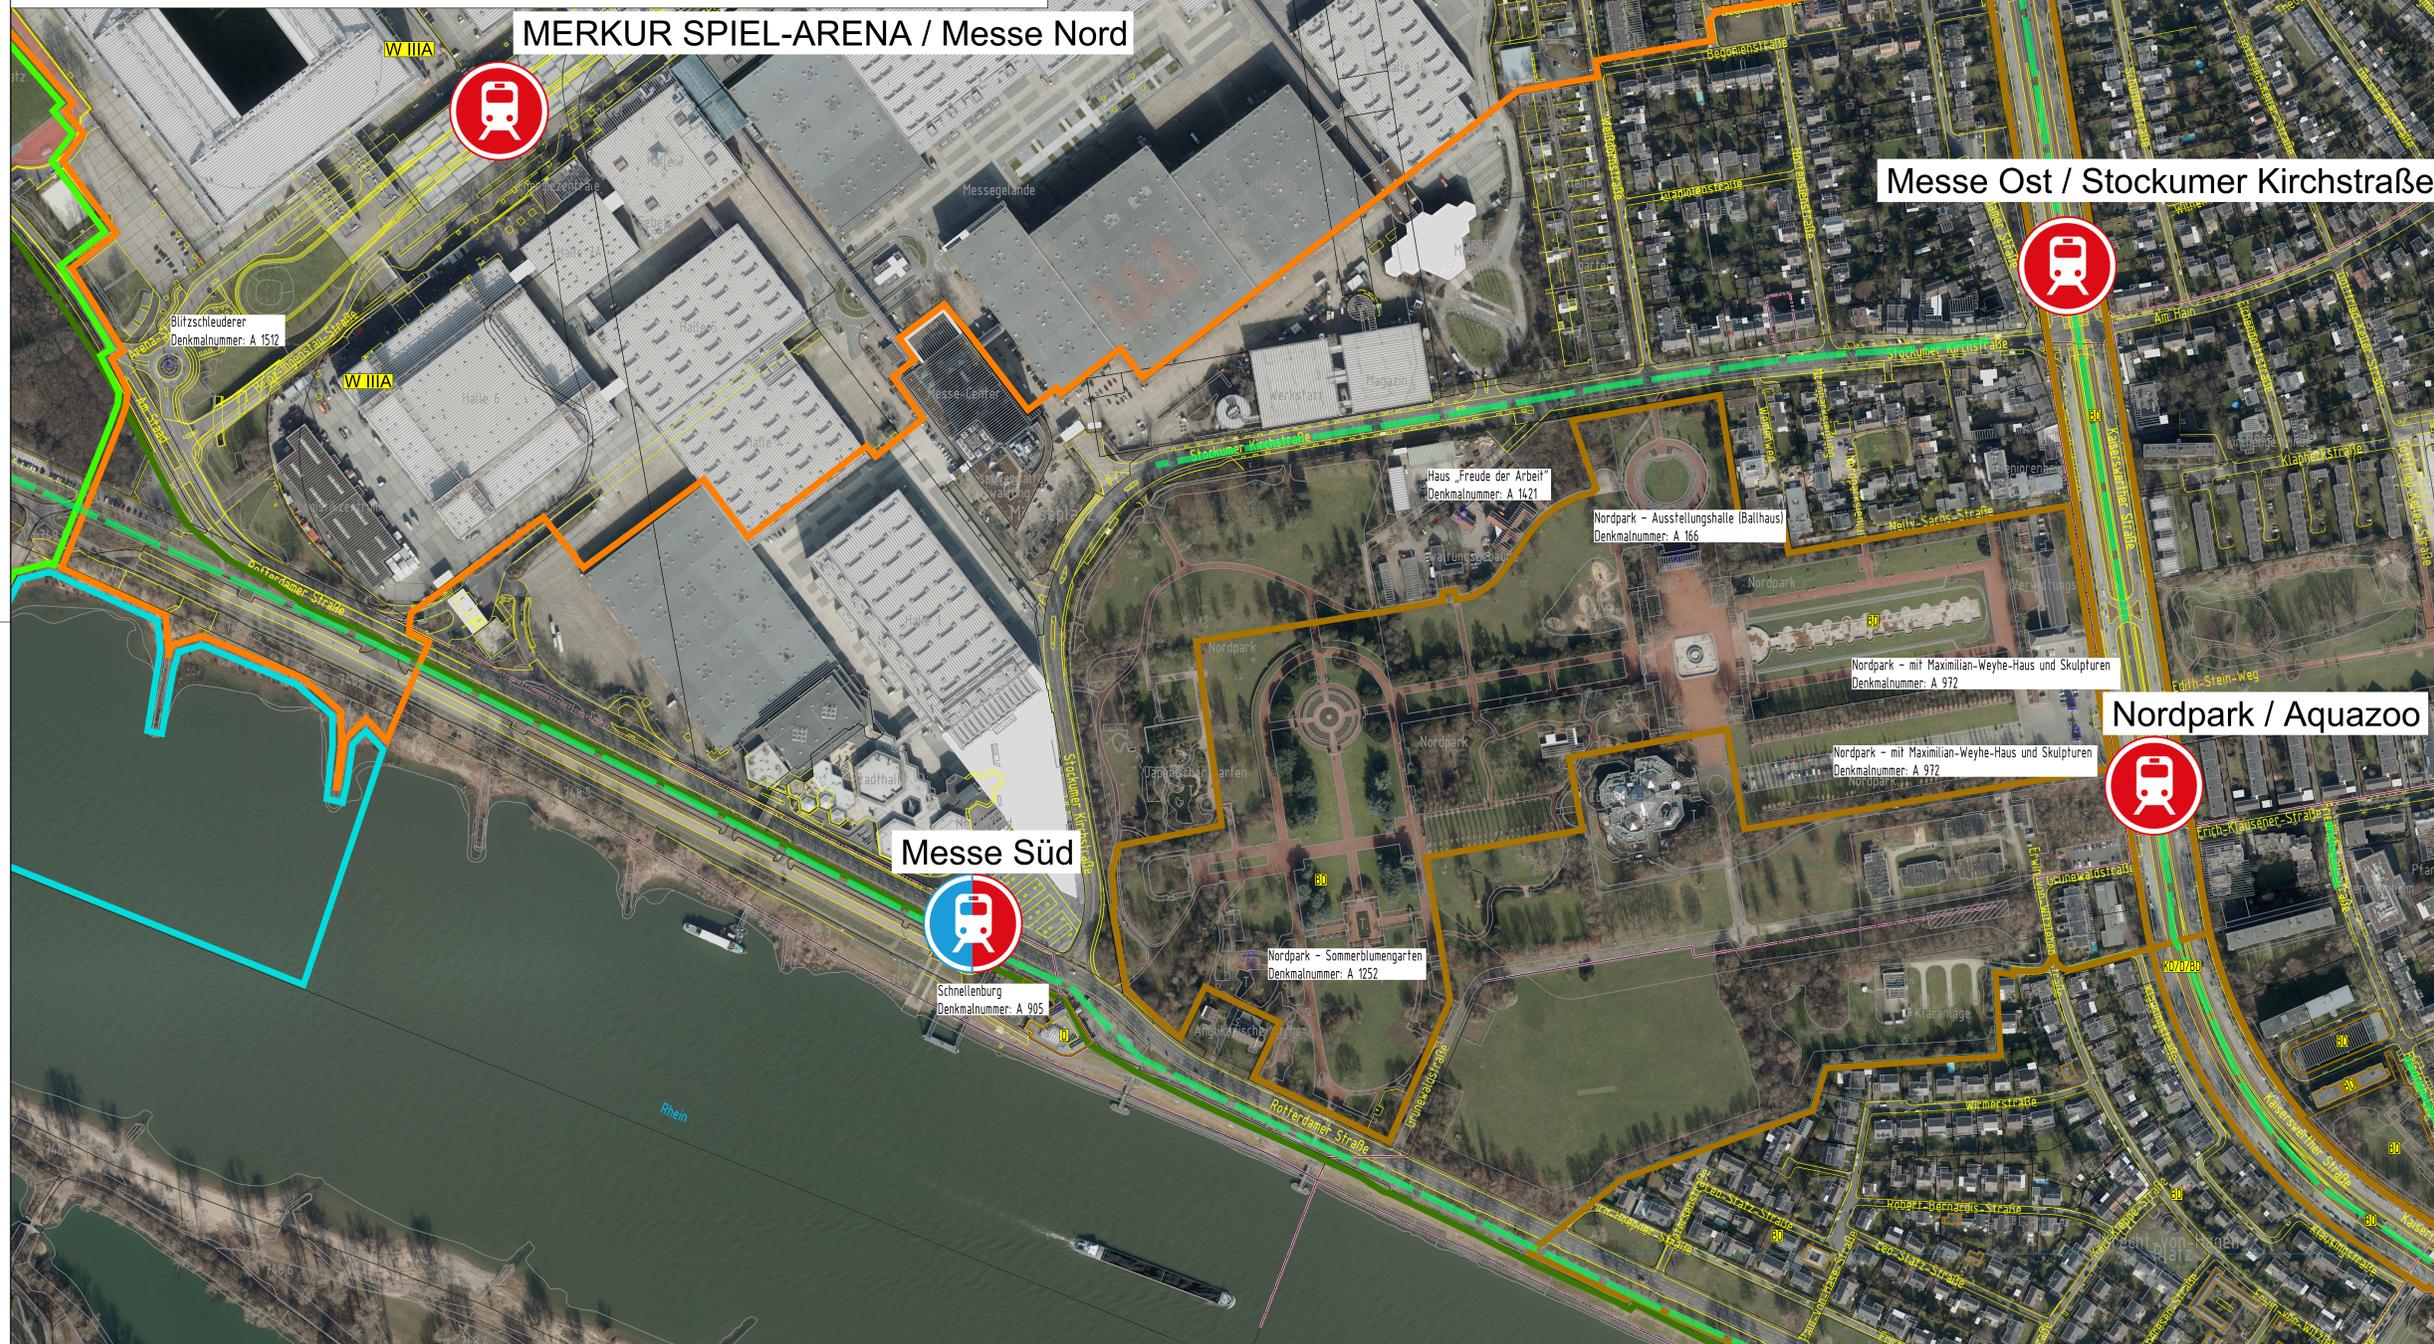

Legende

Schutzgebiete: Natur, Landschaft, Wasser

FFH-Gebiet

Vogelschutzgebiet

Naturschutzgebiet

Landschaftsschutzgebiet

Geschütztes Biotop

Wasserschutzzone I

Wasserschutzzone II

Wasserschutzzone III

Wasserschutzzone (Gewässer)

Baumallee (Alleenkataster)

(D) Baudenkmal,
 (BD) Bodendenkmal

Bebauung

Flurstücksgrenze

B-Plan (Geltungsbereich)


Haltestelle im Dialog

Bestandshaltestelle oberirdisch

Erläuterung Fachbegriffe:

Landschaftsschutzgebiet:
 Diese dienen dem Erhalt des allgemeinen Erscheinungsbildes der Landschaft. Sie werden aber auch insbesondere beim Erhalten des Landschaftsbildes für den Tourismus und der Erholung eingesetzt.

Wasserschutzzone (WSZ):
 Diese werden angelegt zum Schutze der im Gebiet befindlichen Gewässer jeglicher Art vor Verunreinigungen. Dabei werden sie in drei Zonen unterteilt. WSZ I, WSZ II und WSZ III. Es ist eine weitere Unterteilung der Schutzzonen II und III in die Zonen A und B möglich.

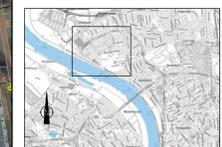

Machbarkeitsuntersuchung Anlage

ZPP INGENIEURE AG	 Lindenthaler Ingenieurbüro GmbH Lindenthaler Allee 11 · 40213 Bochum 0230 2500-0	Name	Datum
		bearb. MNA	16.06.2023
gez.		gepr.	

Landeshauptstadt Düsseldorf
 Brücken, Tunnel und Stadtbahnbau

Stadtbahnlinie U80
 Kennedydam bis ARENA / Messe Nord
 Übersichtslegeplan
 Umwelt
 Abschnitt Nord "Nordpark"

Maßstab 1:2000	Plan-Nr. LI U 80	1	0	1	0	1	0	1	0	2
Format 1185 x 841 mm	Ursprungsplan-Nr.	Sitzlegung: AV 03								
Zustimmung: AV 03		Zeichnung: LI_U80_141-01-01_S01_04_502.dwg								