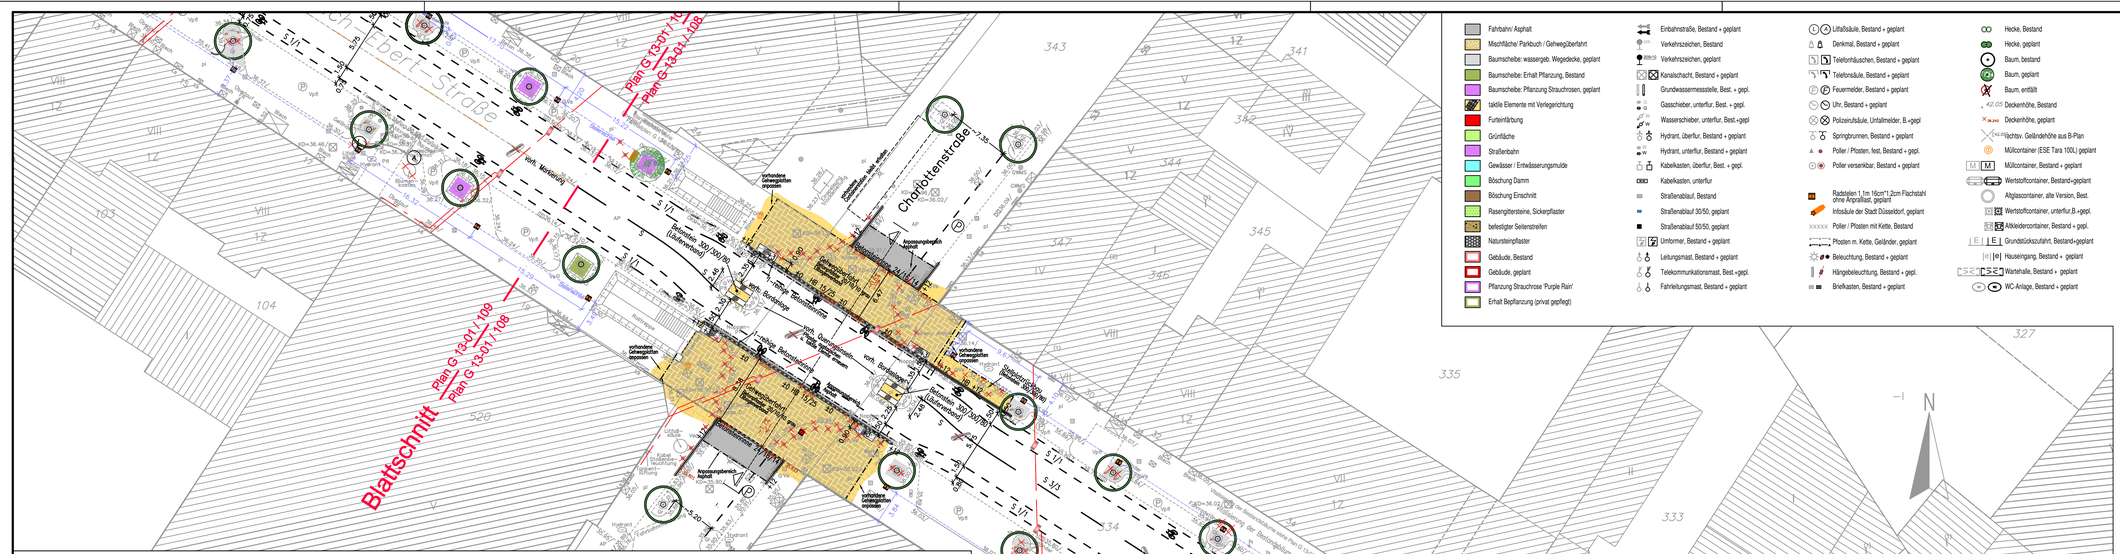

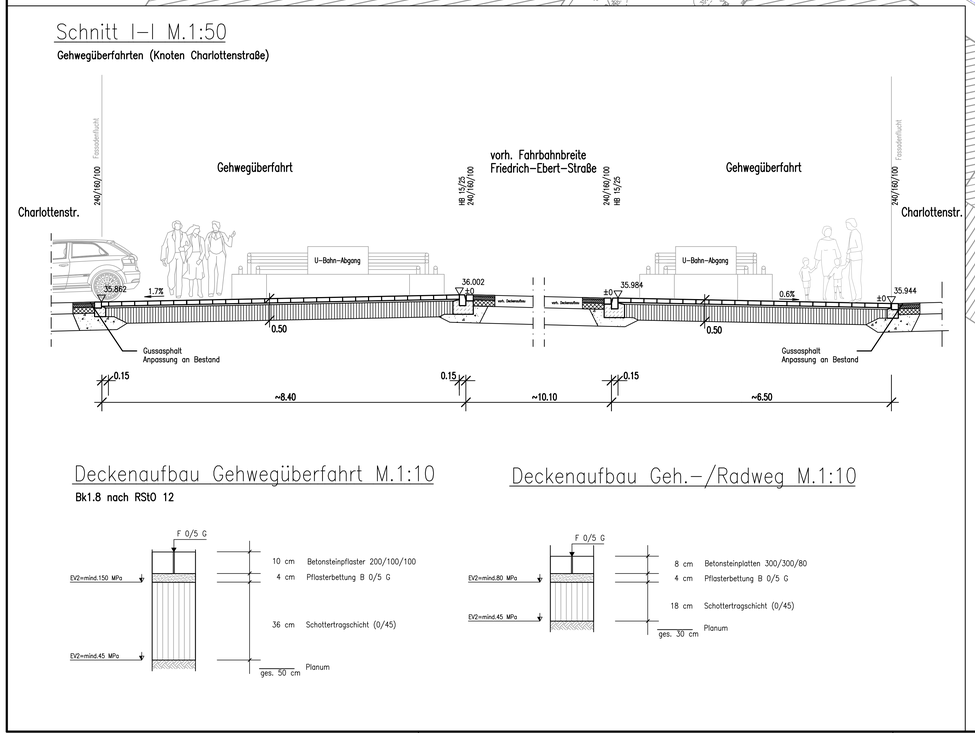

Fahrbahn/ Asphalt
Mischfläche/ Parkbuch / Gehwegüberfahrt
Baumscheibe: wassergeb. Wegedecke, geplant
Baumscheibe: Erhalt Pflanzung, Bestand
Baumscheibe: Pflanzung Strauchrosen, geplant
taktile Elemente mit Verlegerichtung
Furteinfärbung
Grünfläche
Straßenbahn
Gewässer / Entwässerungsmulde
Böschung Damm
Böschung Einschnitt
Rasengittersteine, Sickerpflaster
befestigter Seitenstreifen
Natursteinpflaster
Gebäude, Bestand
Gebäude, geplant
Pflanzung Strauchrose 'Purple Rain'
Erhalt Bepflanzung (privat gepflegt)

Einbahnstraße, Bestand + geplant
Verkehrszeichen, Bestand
Verkehrszeichen, geplant
Kanalschacht, Bestand + geplant
Grundwassermessstelle, Best. + gepl.
Gasschieber, unterflur, Best. + gepl.
Wasserschieber, unterflur, Best.+gepl
Hydrant, überflur, Bestand + geplant
Hydrant, unterflur, Bestand + geplant
Kabelkasten, überflur, Best. + gepl.
Kabelkasten, unterflur
Straßenablauf, Bestand
Straßenablauf 30/50, geplant
Straßenablauf 50/50, geplant
Umformer, Bestand + geplant
Leitungsmast, Bestand + geplant
Telekommunikationsmast, Best.+gepl.
Fahrleitungsmast, Bestand + geplant

Litfaßsäule, Bestand + geplant
Denkmal, Bestand + geplant
Telefonhäuschen, Bestand + geplant
Telefonsäule, Bestand + geplant
Feuermelder, Bestand + geplant
Uhr, Bestand + geplant
Polizeiruftsäule, Unfallmelder, B.+gepl
Springbrunnen, Bestand + geplant
Poller / Plosten, fest, Bestand + gepl.
Poller versenkbar, Bestand + geplant
Radstelen 1,1m 16cm*1,2cm Flachstahl ohne Anprallast, geplant
Infosäule der Stadt Düsseldorf, geplant
Poller / Plosten mit Kette, Bestand
Plosten m. Kette, Geländer, geplant
Beleuchtung, Bestand + geplant
Hängebeleuchtung, Bestand + gepl.
Briefkasten, Bestand + geplant

Hecke, Bestand
Hecke, geplant
Baum, bestand
Baum, geplant
Baum, entfällt
Deckenhöhe, Bestand
Deckenhöhe, geplant
Richtsv. Geländehöhe aus B-Plan
Müllcontainer (ESE Tara 100L) geplant
Müllcontainer, Bestand + geplant
Wertstoffcontainer, Bestand+geplant
Altglascontainer, alte Version, Best.
Wertstoffcontainer, unterflur,B.+gepl.
Abfallcontainer,Bestand + gepl.
Grundstückszufahrt, Bestand+geplant
Hauseingang, Bestand + geplant
Wertehalle, Bestand + geplant
WC-Anlage, Bestand + geplant

Parkbank Bestand / 2-Sitzer Bank (Benkert Sicorum) gepl.
Fahrradständer, Bestand + geplant
Fahrradständer mit Fahrrad, B.+gepl.
Parkstand, Bestand + geplant
Parkscheinautomat Bestand + geplant
Fahrkartenautomat, Bestand+geplant
Tankstelle, Bestand
Steuergerät, LZA, Bestand + geplant
Straßen / Stadtbahnhaltestelle, B.+g.
Bushaltestelle, Bestand + geplant
Fahrzeugsignal, Bestand + geplant
Fußgängersignal, Bestand + geplant
Geschwindigkeits- / Blinksignal, B.+g.
Bahnsignal, Bestand + geplant
Signalmast, Bestand + geplant
Mast / Verkehrsschild, Bestand + geplant
Mast / DFI, geplant
Baumrost mit Fahrradbügel, geplant

Straßenbegrenzungslinie, rechtsv.
Straßenbegrenzungslinie, geplant
Ausbaugrenze
Mauer, Bestand + geplant
Lärmschutzwand, Bestand + geplant
Lärmschutz u. Dreieckplatten s/w, Bestand + geplant
Schutzplanke, Bestand + geplant
Zaun, Bestand + geplant
Spritzschutzwand, Bestand + geplant
Rundbord / Hochbord, geplant
Tiefbord, geplant
Ausbesserung Kantenstein Bestand
Abbruch / Rückbau
Markierung bestand, geplant
vorh. Markierung demarkieren / fräsen

Hinweis: Vitalisierung der Bestandsbäume siehe Plan G 13-01 / 818

Bank Fa.Benkert Sicorum M100 2-Sitzer jedoch mit zusätzlicher Mittelarmlehne insg. 4 Stk (Planausschnitt 1 Stk)

Leuchte Fa.Schreder Dexo insg.20 Stk (Planausschnitt 8 Stk)

Abfallcontainer Fa.ESE_Tara_100 insg.9 Stk (Planausschnitt 3 Stk)

Infosäule der Stadt Düsseldorf insg. 1 Stk (Planausschnitt 0 Stk)

Leitstele 1,1m Höhe 1,2cm Flachstahl 16cm *16cm insg. 51 Stk (Planausschnitt 19 Stk)

Lagebezugssystem:	ETRS89 UTM 32N
Höhenbezugssystem:	DHHN12 / NN-Höhen (HST 100)

Index	Datum	Änderung	AN	Amt	RB AG
f					
e					
d					
c					
b	02.11.16	Darstellung Seilleuchten	Kir./abvi		
a	02.11.16	Freigabeunterschriften digitalisiert	Kir./abvi		

G 13-01 / 108

Blanke Ambrosius verkehr . infrastruktur

Planungsbüro DTP Landschaftsarchitekten GmbH Straßenfreiraumplanung Stadtentwicklung Umweltplanung

Friedrich-Ebert-Straße M1.2 (EKISO) Abschnitt 2

Friedrich-Ebert-Str. (Knotenpunkt Charlottenstraße) Ausführungsplanung - Lageplan

Amt für Verkehrsmanagement Landeshauptstadt Düsseldorf

Abt.	Unterschrift	Datum
66/2.5	gestalter. + inhalti. Re. SSt	03.08.16
66/2.1	Graw, Zel	23.08.16
66/2.4	Geibhardt	25.08.16
66/2	Schwarz	04.10.16
66/3	Kentenich, Mo	08.09.16
66/5	Wolf	19.09.16
66/6	P. Stieler	29.09.16

Landeshauptstadt Düsseldorf
Der Oberbürgermeister
Amt für Verkehrsmanagement
Düsseldorf, den 29.09.16
Im Auftrag
Amtsleiterin

Stadtplanungsamt Landeshauptstadt Düsseldorf

Abt.	Unterschrift	Datum
61/23	Matthias Herding	10.08.16
61/2	C. Selter	10.08.16

Landeshauptstadt Düsseldorf
Der Oberbürgermeister
Stadtplanungsamt
Düsseldorf, den
Im Auftrag
Amtsleiterin

Gartenamt Landeshauptstadt Düsseldorf

Abt.	Unterschrift
68	Keine Betroffenheit
	Amt 68

Landeshauptstadt Düsseldorf
Der Oberbürgermeister
Garten- Friedhofs- und Forstamt
Düsseldorf, den
Im Auftrag
Amtsleiterin

Ing.-büro	abvi (dtp)	Maßstab:	1:250	Blattgröße:	1189x594
Datum	05.12.2016 (21.07.2016)	Plan-Nr.	G 1 3 - 0 1 / 1 0 8		
Zeichner	Thiemann (mb)	Kurztext			
Sachbearb.	Kirschner (mb)	Block-Nr.			
Projektleiter	Thiemann (mr)				