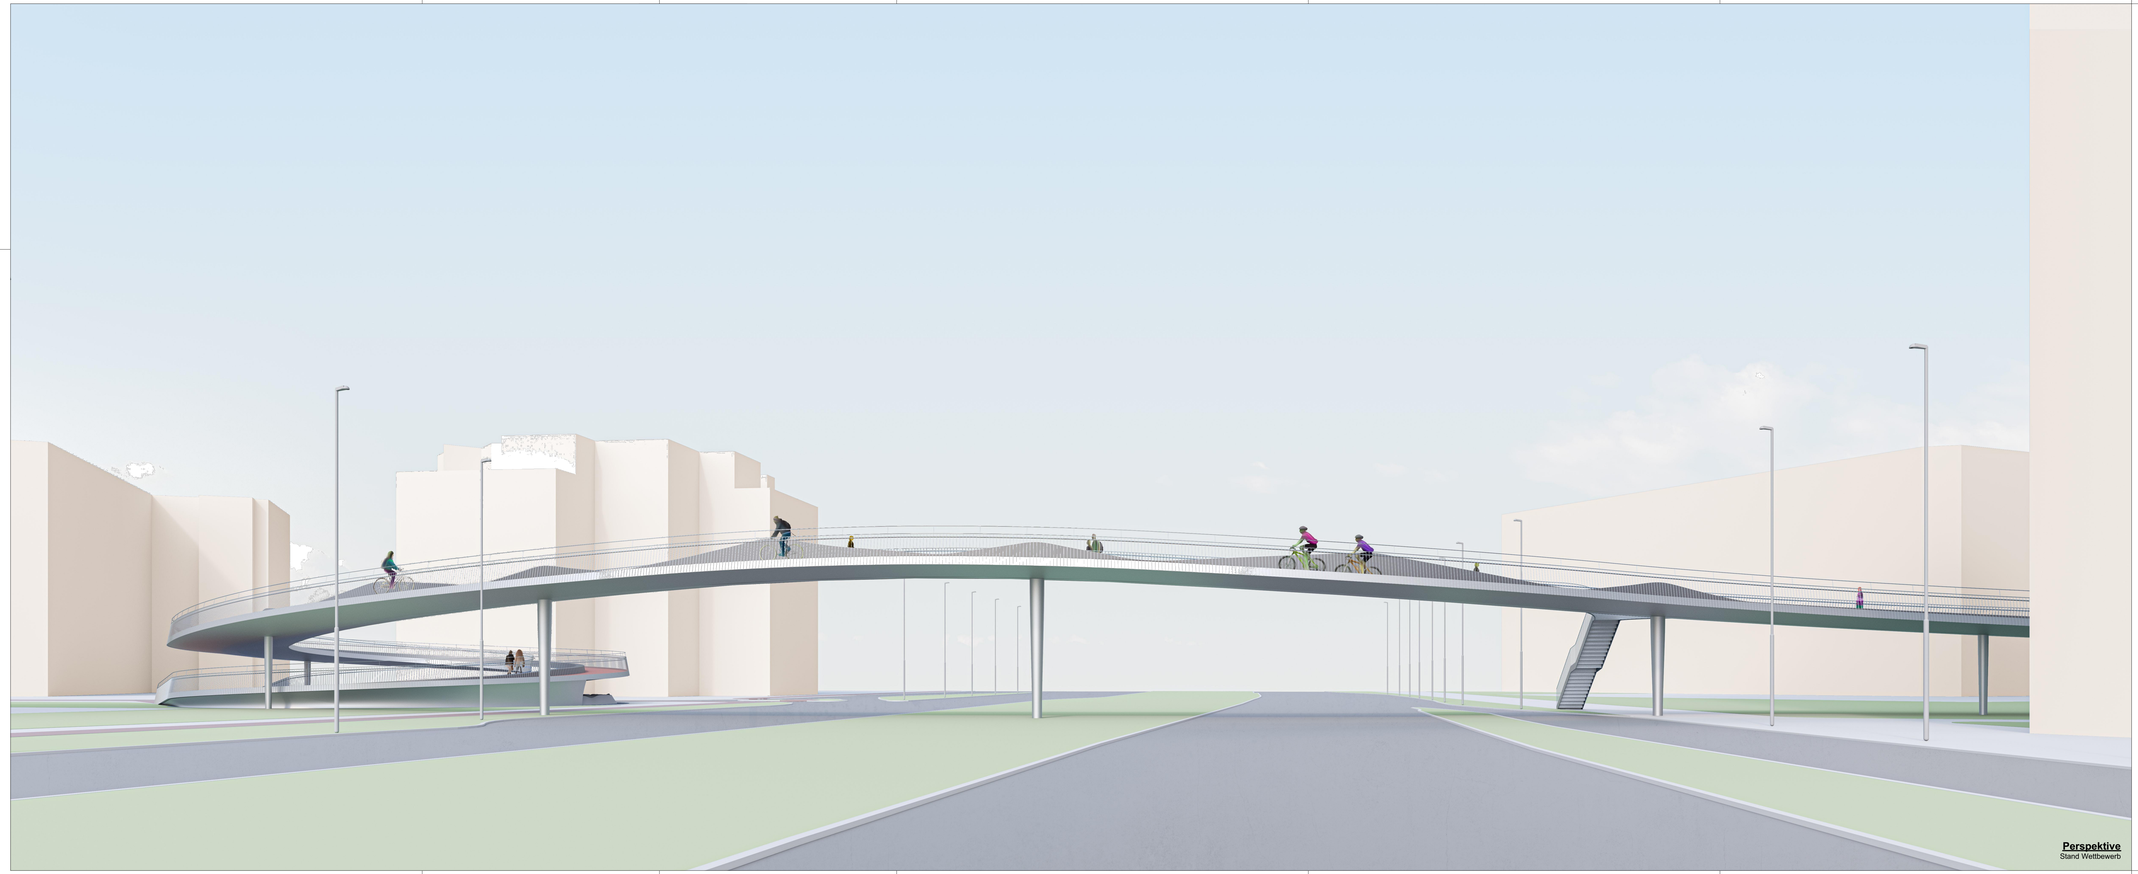

Perspektive
Stand Wettbewerb

Planungsgrundlagen

s.Plangrundlagen SZA-BW703N-02-2004

Höhensystem der Leitungen Bestandsunterlagen unbekannt, an Plan angepasst
Höhen- und Lagesystem Planung: ETRS89 UTM32N, NN-Höhen (HST100)

Die Genauigkeit der Darstellung von Leitungen entspricht den digitalisierten Bestandsplänen und Bauentwürfen. Einmessungen lagen bei der Planerstellung nur begrenzt vor. Der Plan dient ausschließlich der Koordination und ersetzt nicht die freigegebenen Bestandspläne der Leitungsverwaltungen.

Vorplanung

Anlage

Index	Datum	Änderung	AN	Abt. 66/4

Sauerzapfe Architekten
Sauerzapfe Architekten GmbH
Lindenstraße 91
10969 Berlin

	Name	Datum
bearb.	JM	09/2020
gez.	JM	22.04.2021
gepr.	MS	23.04.2021

Landeshauptstadt Düsseldorf
Amt für Verkehrsmanagement

Rad- und Gehwegbrücke Kennedydamm / BW703N

Perspektive

Maßstab	Plan-Nr.	S Z A - B W 7 0 3 N - 0 2 - 4 0 0 4 _
	Ursprungsplan-Nr.	

Abt.	Unterschrift	Datum

Landeshauptstadt Düsseldorf
Der Oberbürgermeister
Amt für Verkehrsmanagement

Düsseldorf, den
im Auftrag

Format: 1189 x 420 | Stiftbelegung: | Zeichnung: