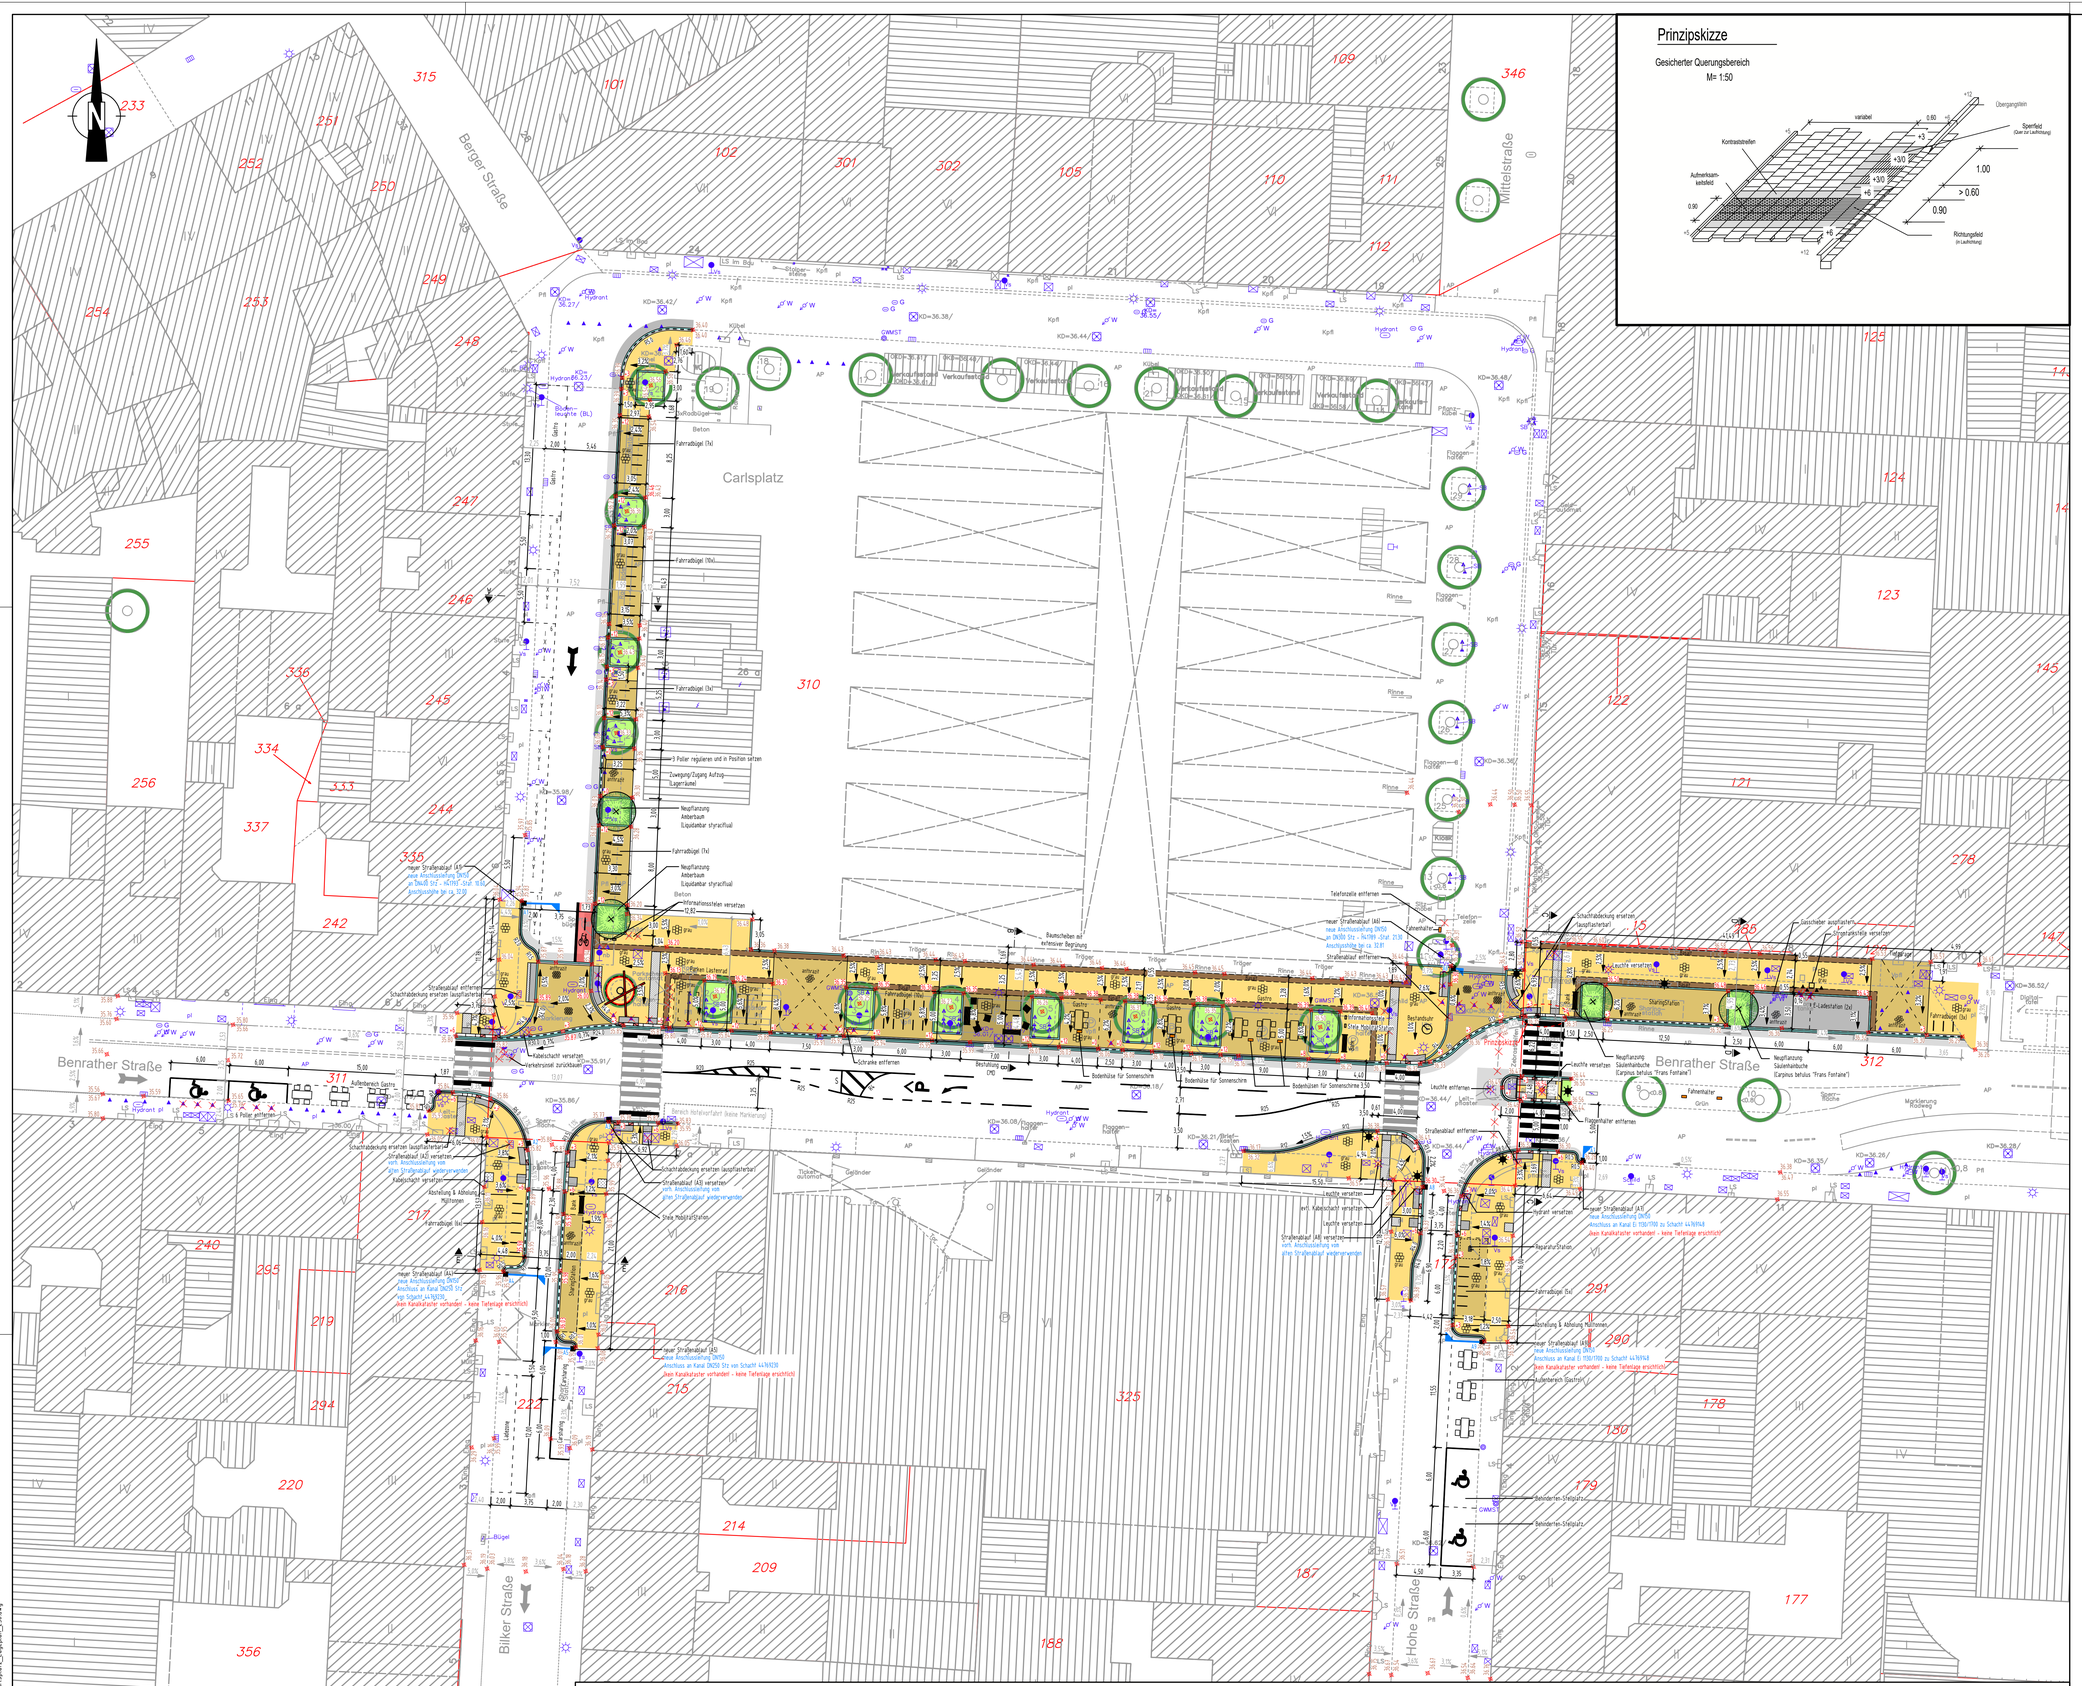

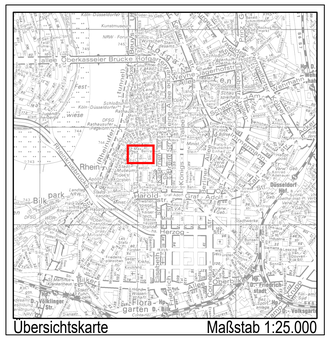

Hinweis:
Darstellung der Beschilderung im separaten Beschilderungsplan (S 2110/103 M+B).

Lagebezugssystem:	ETRS89 UTM 32N
Höhenbezugssystem:	DHHN16 / NHN-Höhen (HST 170)

Angabe der Änderung	Paraphe	Datum
Anpassung Markierung Hotelzufahrt; Entfall Markierung Ladezone / Taxi	a	29.08.23

CMD
Connected Mobility Düsseldorf GmbH
Carlsplatz 18
40213 Düsseldorf
Tel.: 0211 - 421-61800
Fax: 0211 - 421-61809
E-Mail: info@mobilus.de

lindschulte
LINDSCHULTE
Ingenieurgesellschaft mbH
Graf-Adolf-Platz 6
DE 40213 Düsseldorf
Tel. +49 211 361137-0
duesseldorf@lindschulte.de
www.lindschulte.de

bearbeitet	CTI	07.08.23
gezeichnet	CTI	07.08.23
geprüft		
Projekt-Nr.:	7-23-1094	

Umgestaltung Carlsplatz

Carlsplatz / Benrather Str. / Hohe Straße / Bilker Str.
Verkehrsanlagenplanung Mobilstation Carlsplatz
Ausführungsplanung - Lageplan

Landeshauptstadt Düsseldorf
Amt für Verkehrsmanagement

VIA Nr. 2023/00172

PLAN Nr. S 2110 / 103 P — Maßstab: 1:250

Abt.	Unterschrift	Datum
66/2.1	gez. Pfänkle	08.08.2023
66/2.5	gez. Lohnes / Rekowski	10.08.2023
66/2	gez. Knoch	10.08.2023
66/3	gez. Kenteirich / Müller	15.08.2023
66/5.1	gez. Großheinrich	15.08.2023
66/6	gez. Poppenborg	15.08.2023

Landeshauptstadt Düsseldorf
Der Oberbürgermeister
Amt für Verkehrsmanagement

Düsseldorf, den 17.08.2023

gez. Metzker
Amtsleitung, i.A.

informiert / beschlossen, BV 1 am 13.03.2023

beschlossen, OVA am 15.03.2023

Fahrbahn (Vollausbau)
Fahrbahn (Deckensanierung)
Mischfläche
Parkstände/Ladezone/Busbucht/Inselkopf
Gehweg / Gehweg (Teilausbau)
Radweg
gem. Rad- und Gehweg
Furteinfärbung
Grünfläche
Straßenbahn
Gewässer / Entwässerungsmulde
Böschung Damm
Böschung Einschnitt
Rasengittersteine, Sickerpflaster
wassergebundene Decke
Natursteinpflaster
Gebäude, Bestand
Gebäude, Planung
Abbruch
Wartefläche Bushaltestelle - Lageplan

Wartefläche Bushaltestelle - Detailplan
Einbahnstraße, Bestand + Planung
Verkehrszeichen, Bestand
Verkehrszeichen, Planung
Kanalschacht, Bestand + Planung
Grundwassermessstelle, Best. + Plan.
Gasschieber, unterflur, Best. + Plan.
Wasserschieber, unterflur, Best.+ Plan.
Hydrant, überflur, Bestand + Planung
Hydrant, unterflur, Bestand + Planung
Kabelkasten, überflur, Best. + Plan.
Kabelkasten, unterflur, Best. + Plan.
Straßenablauf, Bestand
Straßenablauf 30/50, Planung
Straßenablauf 50/50, Planung
Umformer, Bestand + Planung
Leitungsmast, Bestand + Planung
Telekommunikationsmast, Best.+ Plan.
Fahrleitungsmast, Bestand + Planung
Litfaßsäule, Bestand + Planung

Denkmal, Bestand + Planung
Telefonhäuschen, Bestand + Planung
Telefonsäule, Bestand + Planung
Feuermelder, Bestand + Planung
Polizeirufsäule, Unfallmelder, Bestand
Polizeirufsäule, Unfallmelder, Planung
Uhr, Bestand + Planung
Springbrunnen, Bestand + Planung
Poller / Pfosten, fest, Best. + Planung
Poller versenkbar, Bestand + Planung
Steckpfosten, Bestand + Planung
Steckhülse, Bestand + Planung
Betonpoller, Bestand + Planung
Pfosten mit Kette, Bestand
Pfosten mit Kette, Planung
Beleuchtung, Bestand + Planung
Hängebeleuchtung, Best. + Planung
Briefkasten, Bestand + Planung
Hecke, Bestand
Hecke, Planung

Baum, Bestand
Baum, Planung
Baum, entfällt
Deckenhöhe, Bestand
Deckenhöhe, Bestand (interpoliert)
Deckenhöhe, Planung
rechtsv. Geländehöhe aus B-Plan
Müllcontainer, Bestand + Planung
Wertstoffcontainer, Best. + Planung
Altglascontainer, alte Version, Best.
Wertstoffcontainer, unterflur, Bestand
Altkleidercontainer, Best. + Planung
Grundstückszufahrt, Best. + Planung
Hauseingang, Bestand + Planung
WC-Anlage, Bestand + Planung
Tankstelle, Bestand
Straßen- / Stadtbahnhaltestelle, B.+ P.
Bushaltestelle, Bestand + Planung
Wartehalle, Bestand + Planung
Park- / Straßenbank, Best. + Planung
Fahrradständer, Typ VRR, Best. + Plan.

Fahrradständer, Typ Anlehnbügel, B. + P.
Fahrradständer, Typ Haarnadel, B. + P.
Fahrradsymbol
Parkstand, Bestand + Planung
Parkplatz, Bestand + Planung
Steuergerät, LZA, Bestand + Planung
Fahrzeugsignal, Bestand + Planung
Fußgängersignal, Bestand + Planung
Radfahrersignal, Bestand + Planung
Geschwindigkeits- / Blinksignal, B.+ P.
Bahnsignal, Bestand + Planung
Signalmast, Bestand + Planung
Fahrkartenautomat, Best. + Planung
Kurzzeitparkstände
Fahrradstellplätze (Lastenräder)
Fahnenhalter

Straßenbegrenzungslinie, rechtsv.
Straßenbegrenzungslinie, Planung
Flurstücksgrenze
Ausbaugrenze
Mauer, Stützwand, Bestand + Planung
Lärmschutzwand, Bestand + Planung
Dreiecksplatten s/w, Bestand + Planung
Schutzplanke, Bestand + Planung
Zaun, Bestand + Planung
Spritzschutzwand, Bestand + Planung
Geländer, Bestand + Planung
Hochbordstein, Planung
Abgesenkter Bordstein, Planung
Tiefbordstein, Planung

Liste der Polygonpunkte

PP-Nr.	Polygonpunkt	Rechtswert	Hochwert	ü. N.N

Strecke	Belastungsklasse nach RSTO 12 100	32	10	3,2	1,8	1,0	0,3	Ve (Km/h)	Höhenplan Nr.

Plan vor Ausführung nochmals Amt 66/2 vorlegen zwecks Überprüfung des Planungszustandes

H G W :

Wasserschutzzone :

© LINDSCHULTE Ingenieurgesellschaft mbH, Weitergabe sowie Vervielfältigung dieses Dokuments, Verwertung und Mitteilung seines Inhalts sind verboten, soweit nicht ausdrücklich gestattet.

P:\335-CMD\954_Mobilstation Carlsplatz\03-Planungsergebnisse\05-Phase\Genehmigung\CAD\07_Lageplan\S2110\P3_LP3_Carlsplatz_L_Lageplan_250.dwg