


Rhein Kreis Neuss
Stadt Meerbusch
Gemarkung Biederich
Flur 28

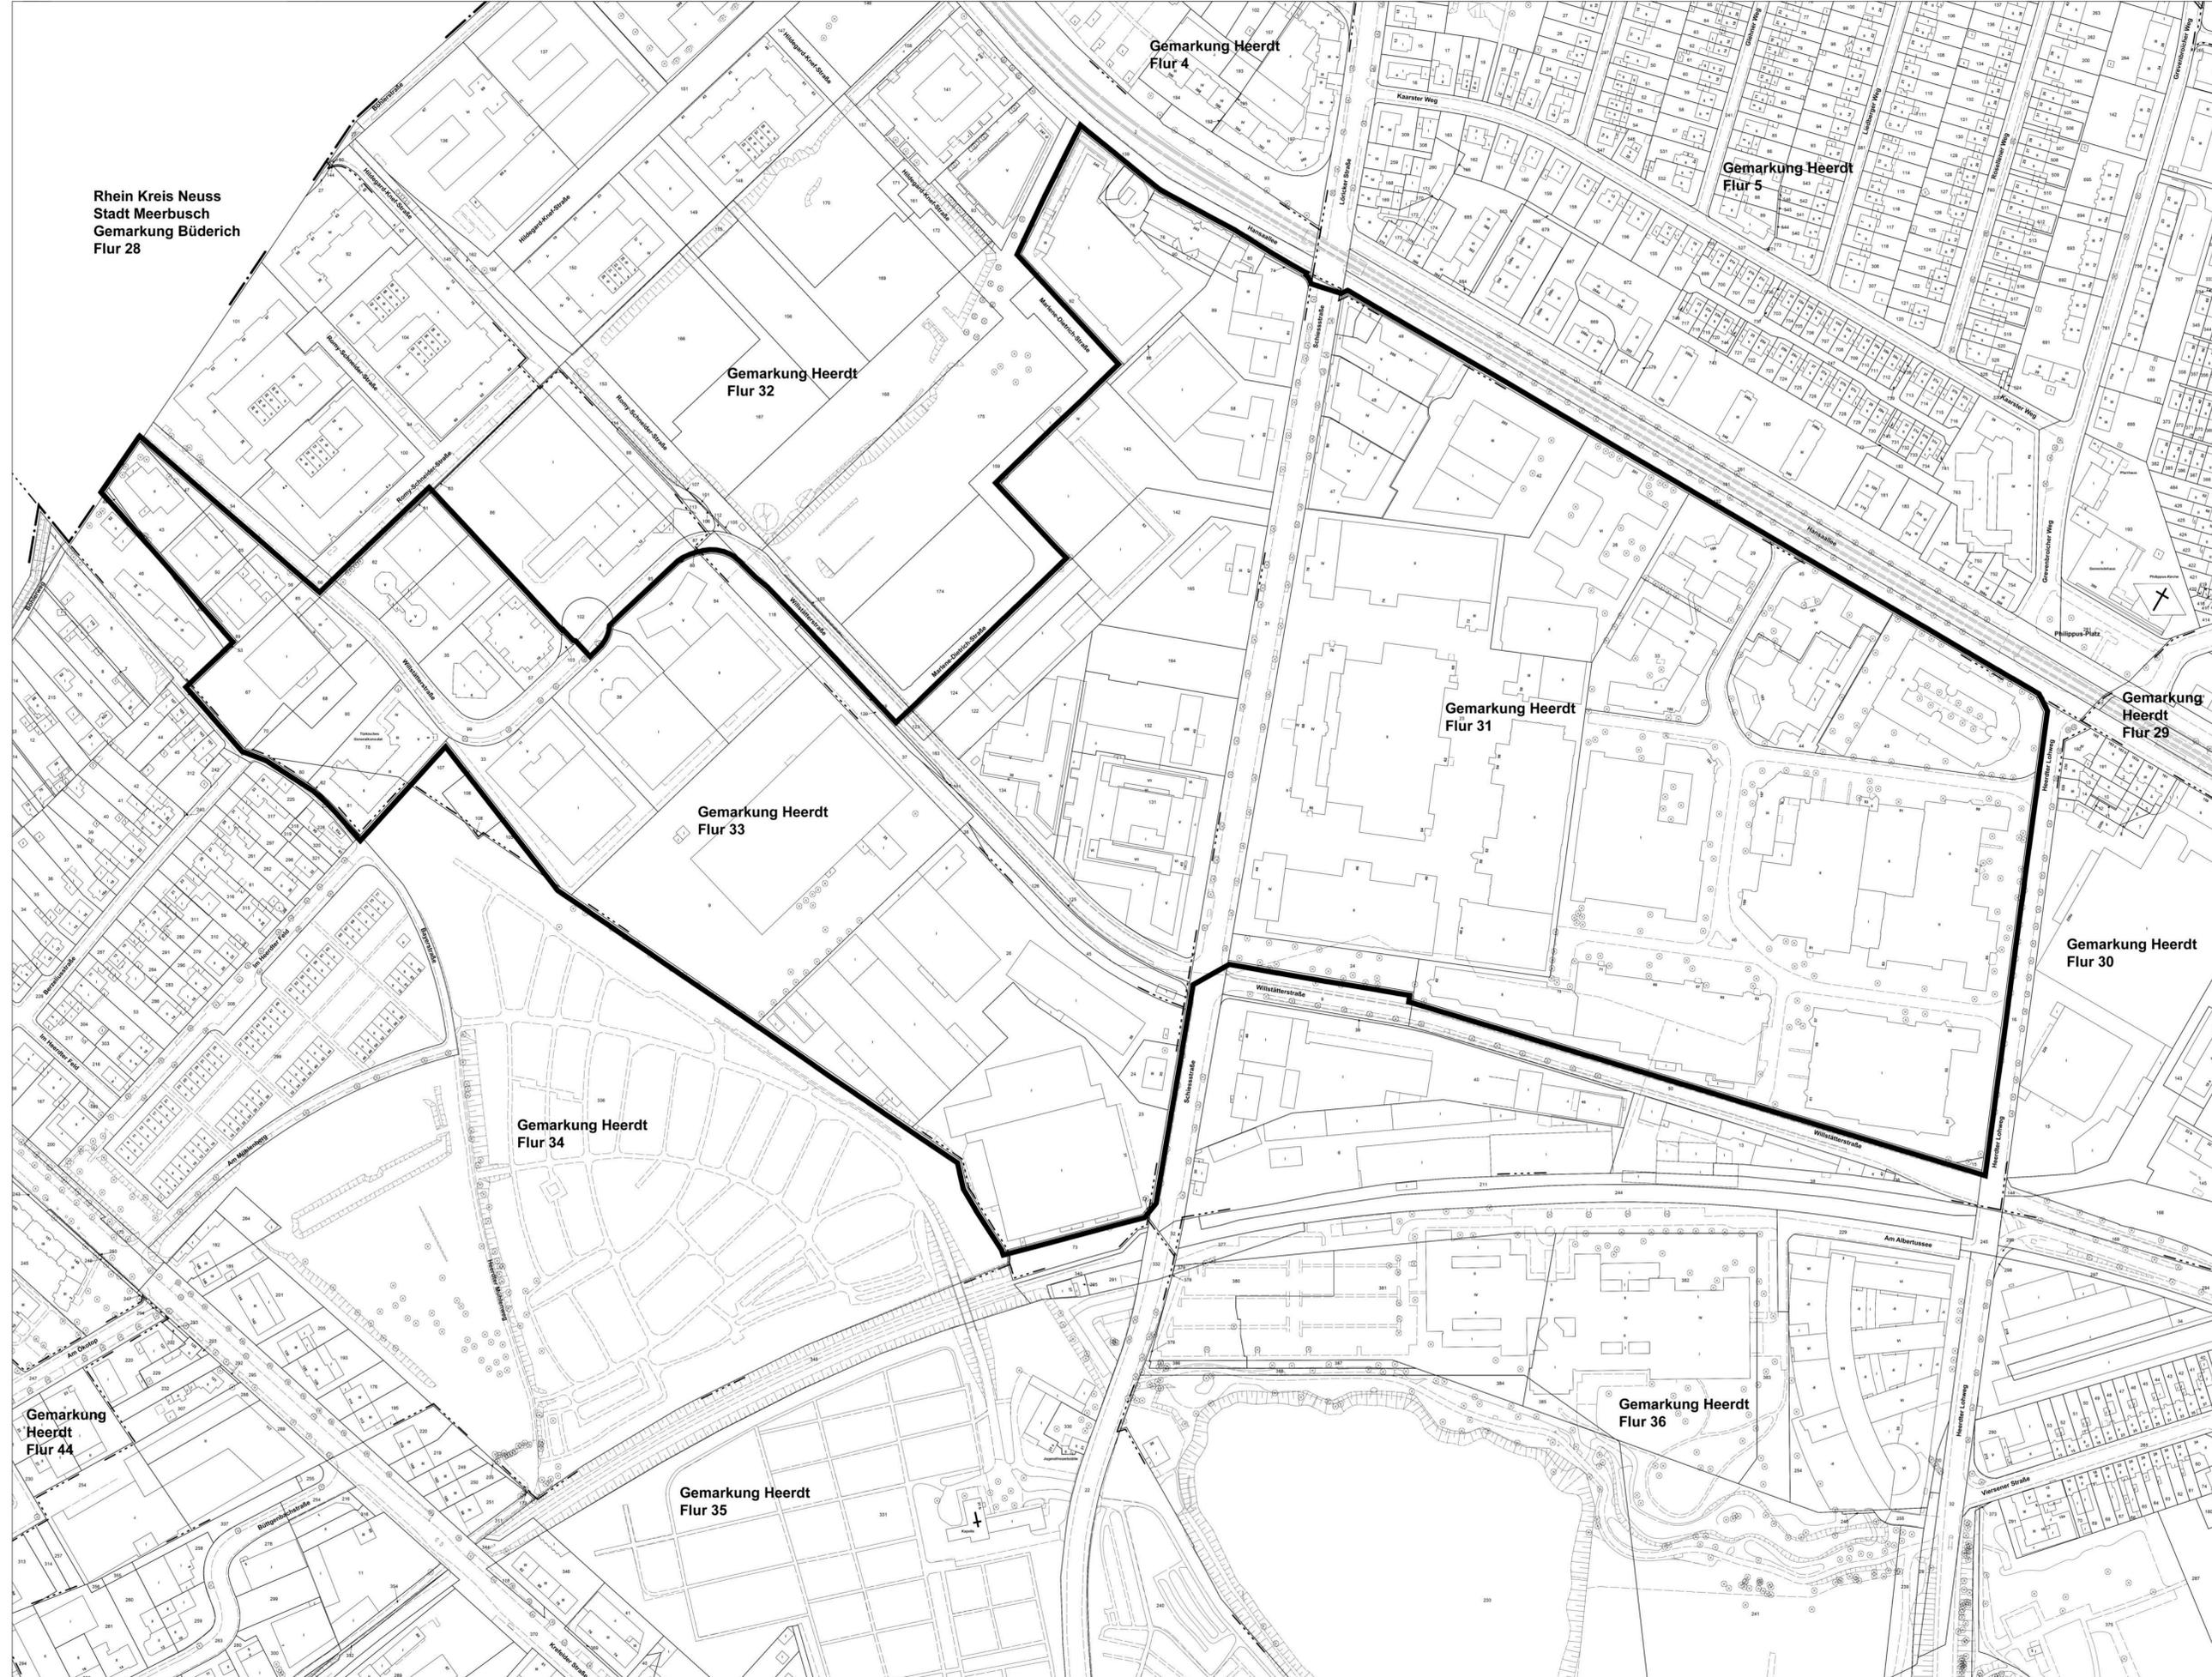

Satzung über ein besonderes Vorkaufsrecht gem. § 25 BauGB

Plan Nr. 04/030 Willstätterstraße

Maßstab 1:1500

 Begrenzung des Vorkaufsrechtes

Der Rat der Stadt hat die vorliegende Satzung über
besondere Vorkaufsrechte gemäß § 25 BauGB in
seiner Sitzung am als Satzung
beschlossen.

61-12-VK-
Düsseldorf, den



Oberbürgermeister

Angefertigt:
Düsseldorf, den



Der Oberbürgermeister
Vermessungs- und
Katasteramt
Im Auftrag

Anerkannt:
Düsseldorf, den



Der Oberbürgermeister
Stadtplanungsamt
Im Auftrag

Legende
— Kreis / Stadtgrenze
- - - Gemarkungsgrenze
- · - · - Flurgrenze