


**Satzung über ein
besonderes
Vorkaufsrecht
gem. § 25 BauGB**

**Plan Nr. 08/019
Am Kleinforst**

Maßstab 1:1000

 **Begrenzung des Vorkaufsrechtes**

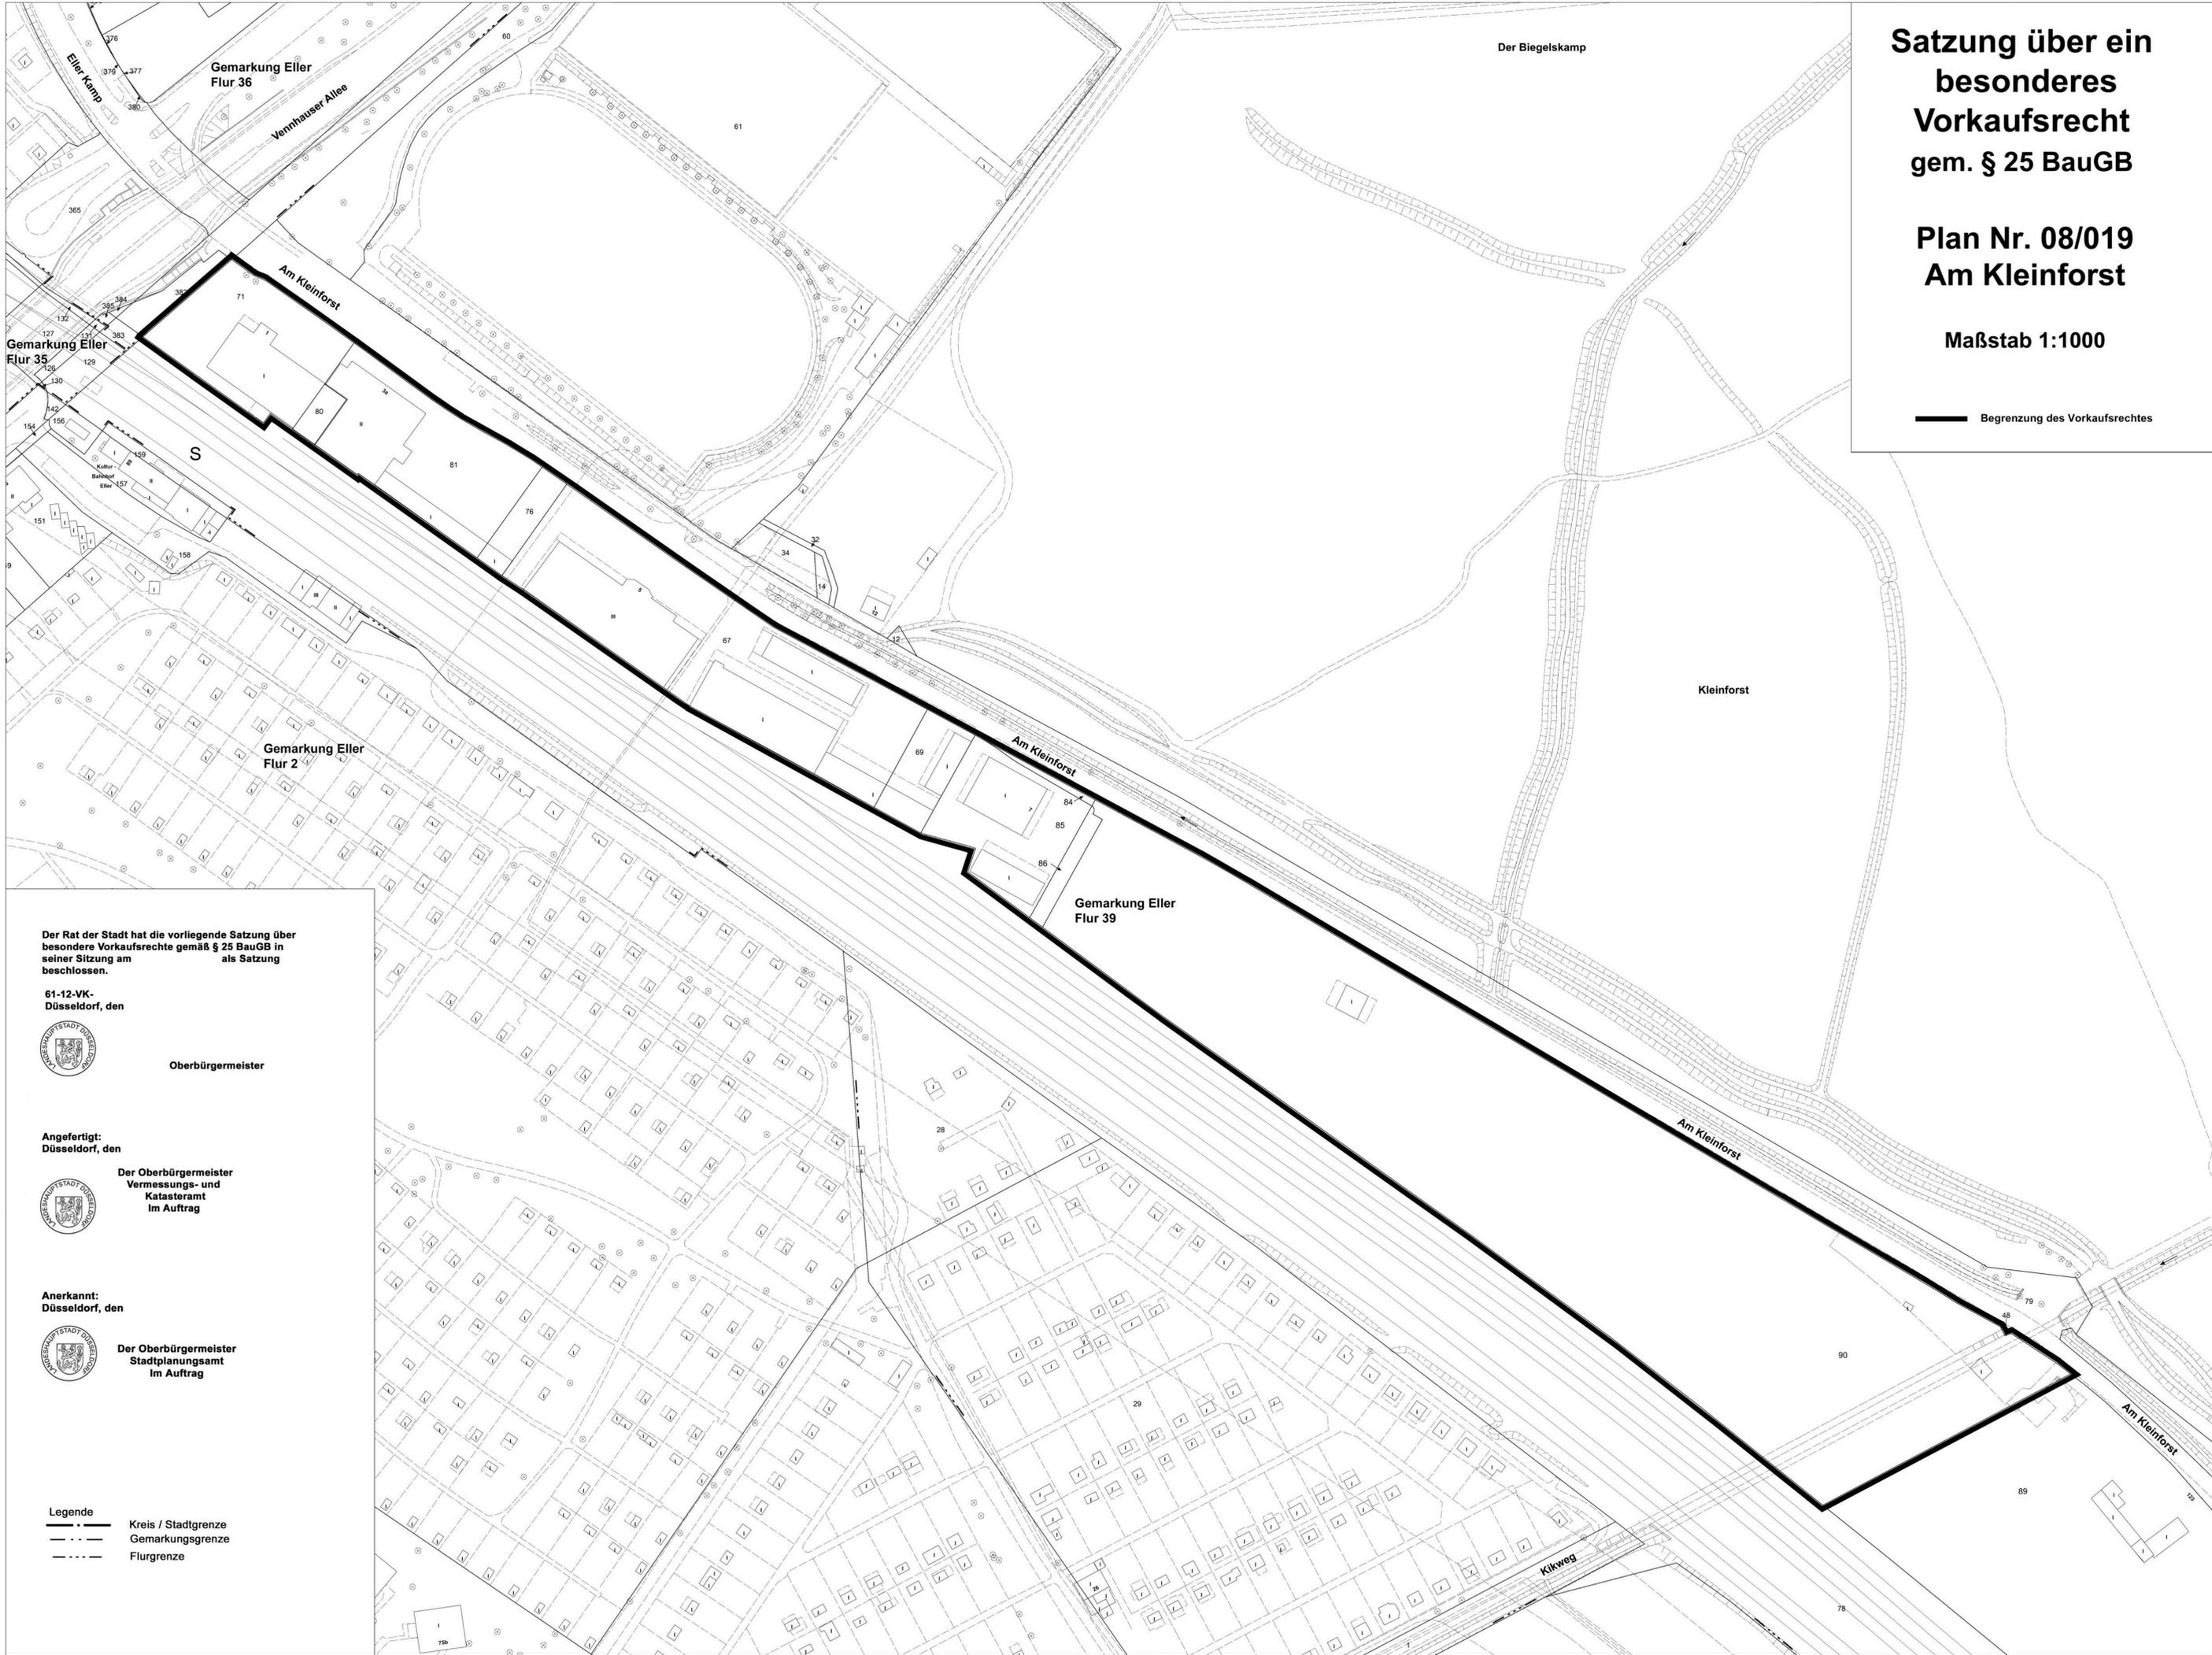

Der Rat der Stadt hat die vorliegende Satzung über besondere Vorkaufsrechte gemäß § 25 BauGB in seiner Sitzung am ... als Satzung beschlossen.

61-12-VK-
Düsseldorf, den



Oberbürgermeister

Angefertigt:
Düsseldorf, den



**Der Oberbürgermeister
Vermessungs- und
Katasteramt
im Auftrag**

Anerkannt:
Düsseldorf, den



**Der Oberbürgermeister
Stadtplanungsamt
im Auftrag**

Legende

-  Kreis / Stadtgrenze
-  Gemarkungsgrenze
-  Flurgrenze