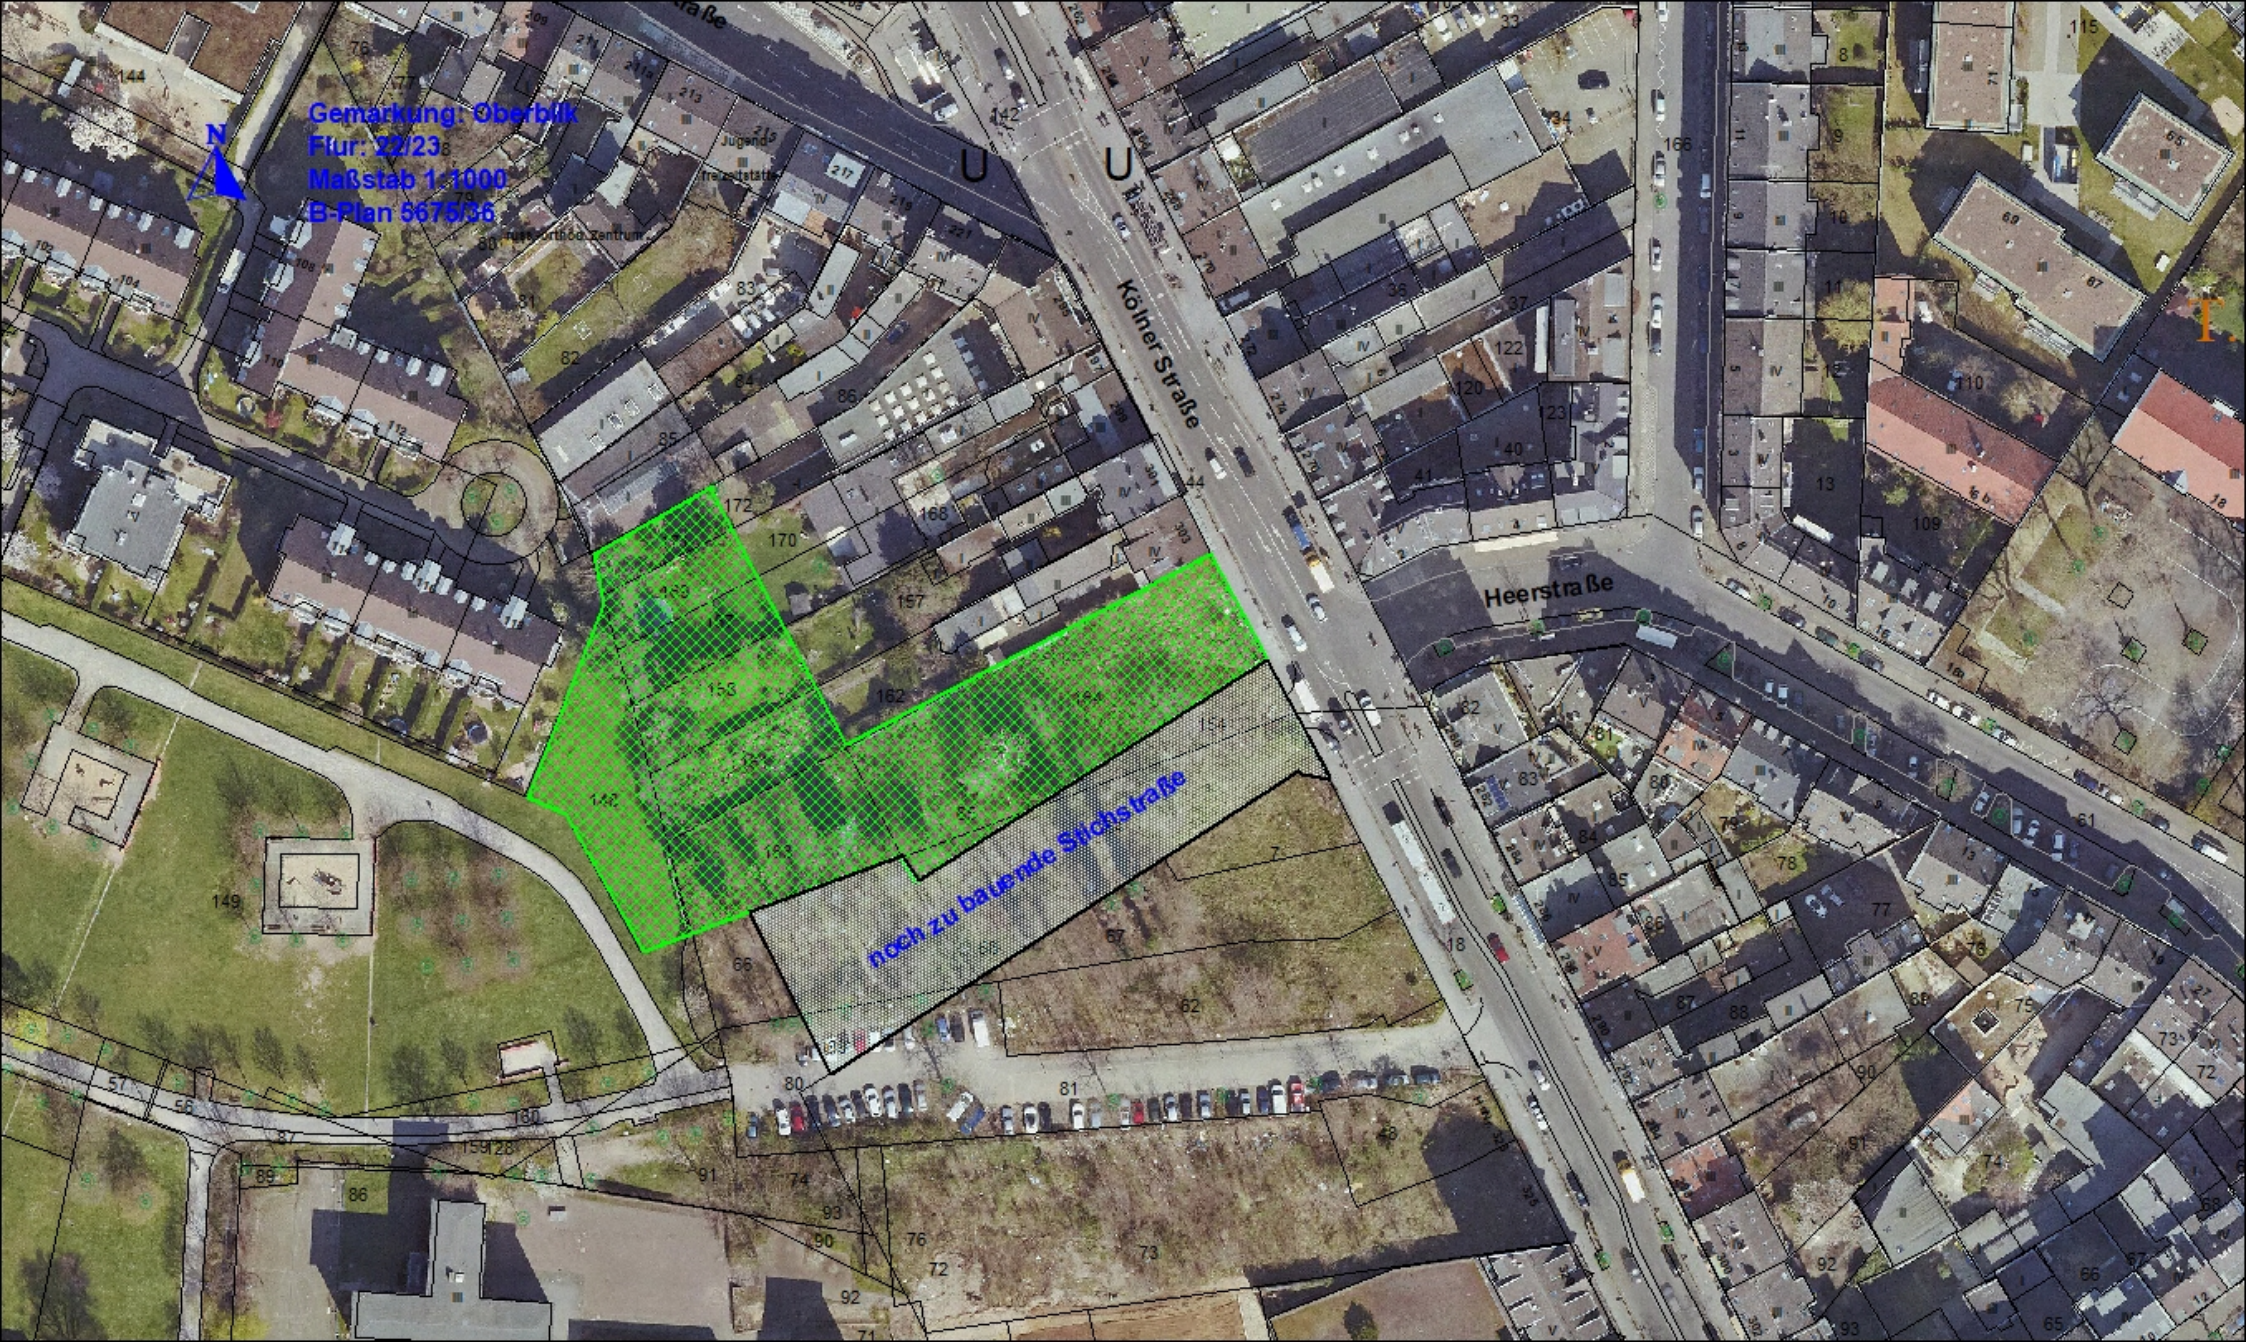
Gemarkung: Oberbilk
Flur: 22/23
Maßstab 1:1000
B-Plan 5675/36
N
Kölner Straße
Heerstraße
noch zu bauende Stichstraße