


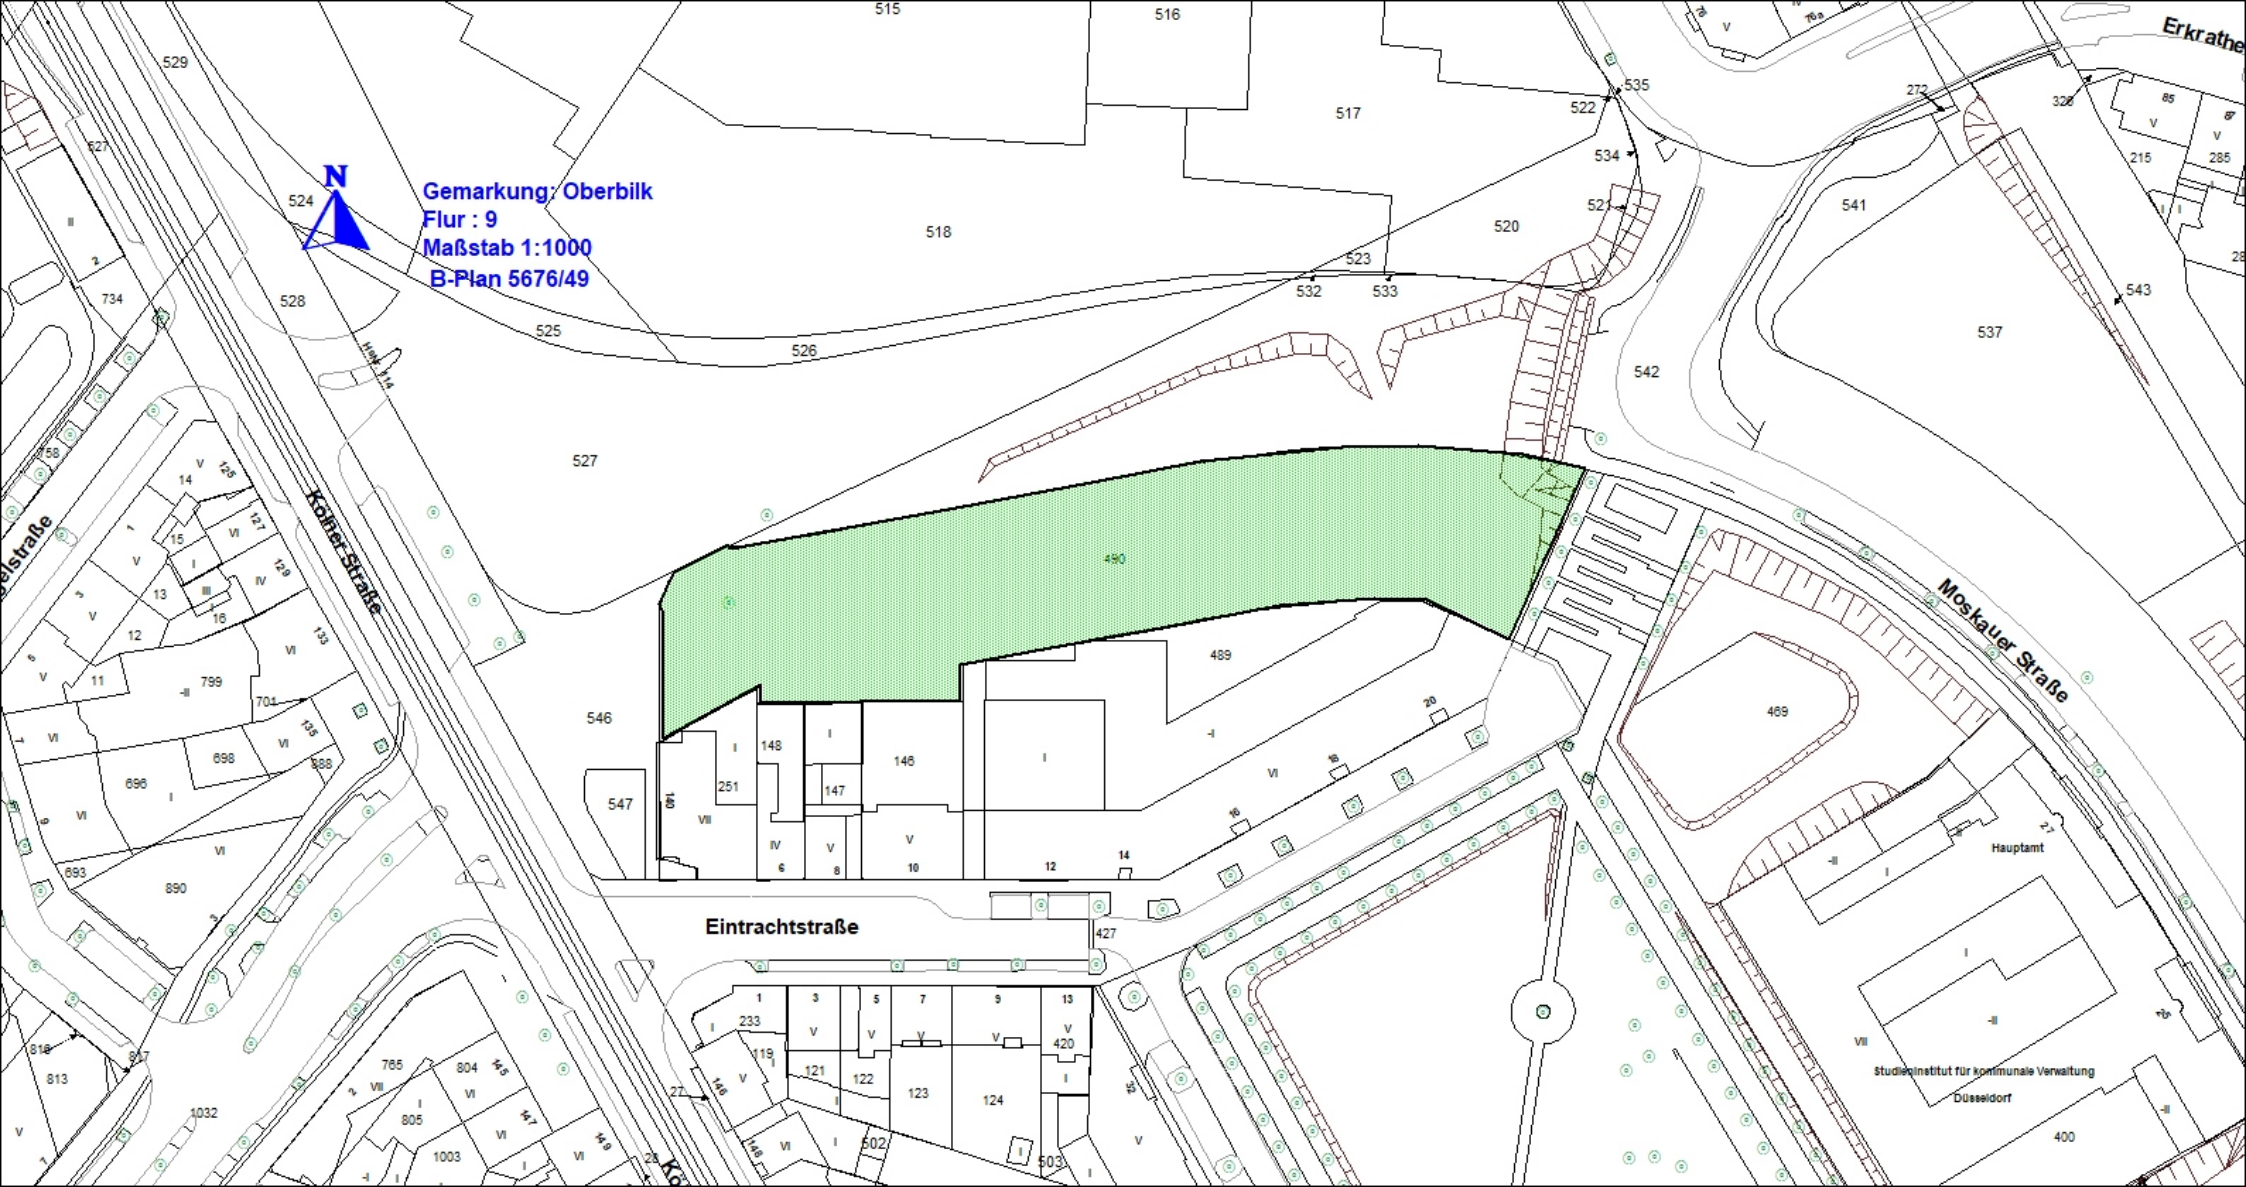

Gemarkung: Oberbilk
Flur : 9
Maßstab 1:1000
B-Plan 5676/49



Eintrachtstraße

Moskauer Straße

Studieninstitut für kommunale Verwaltung
Düsseldorf

Hauptamt

Erkrathe