
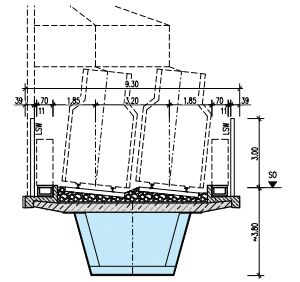




ANSICHTEN

ÜBERBAUQUERSCHNITTE



Variante 1

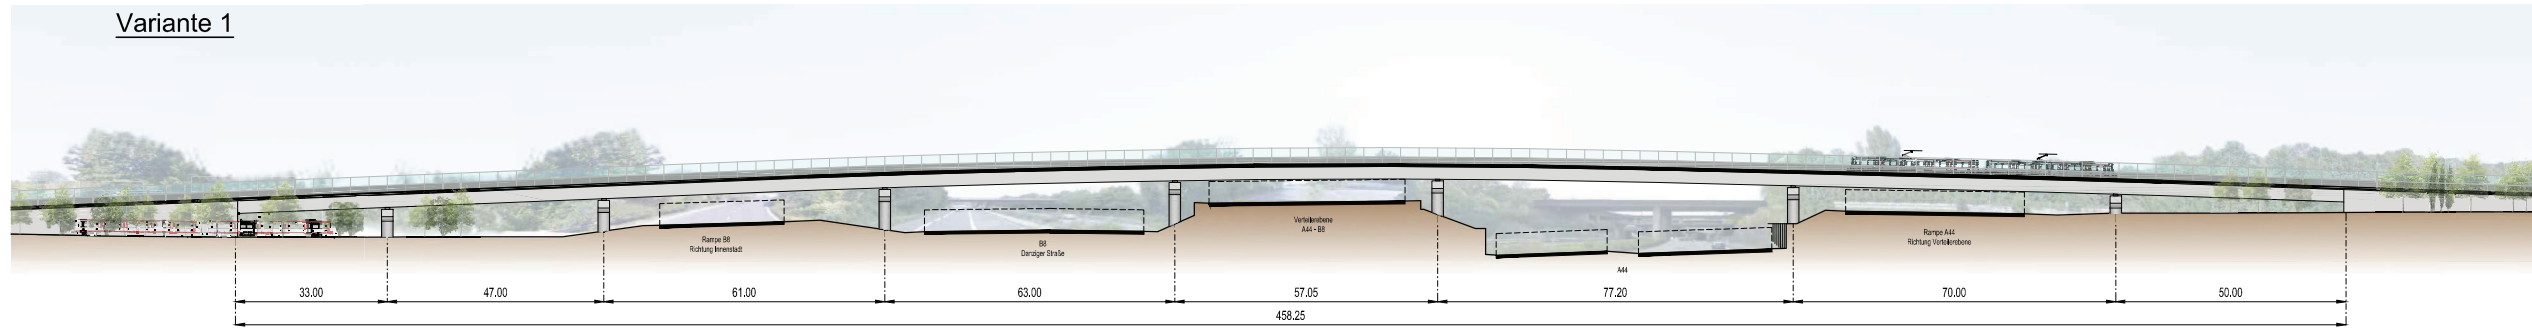

Variante 2

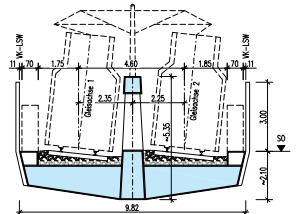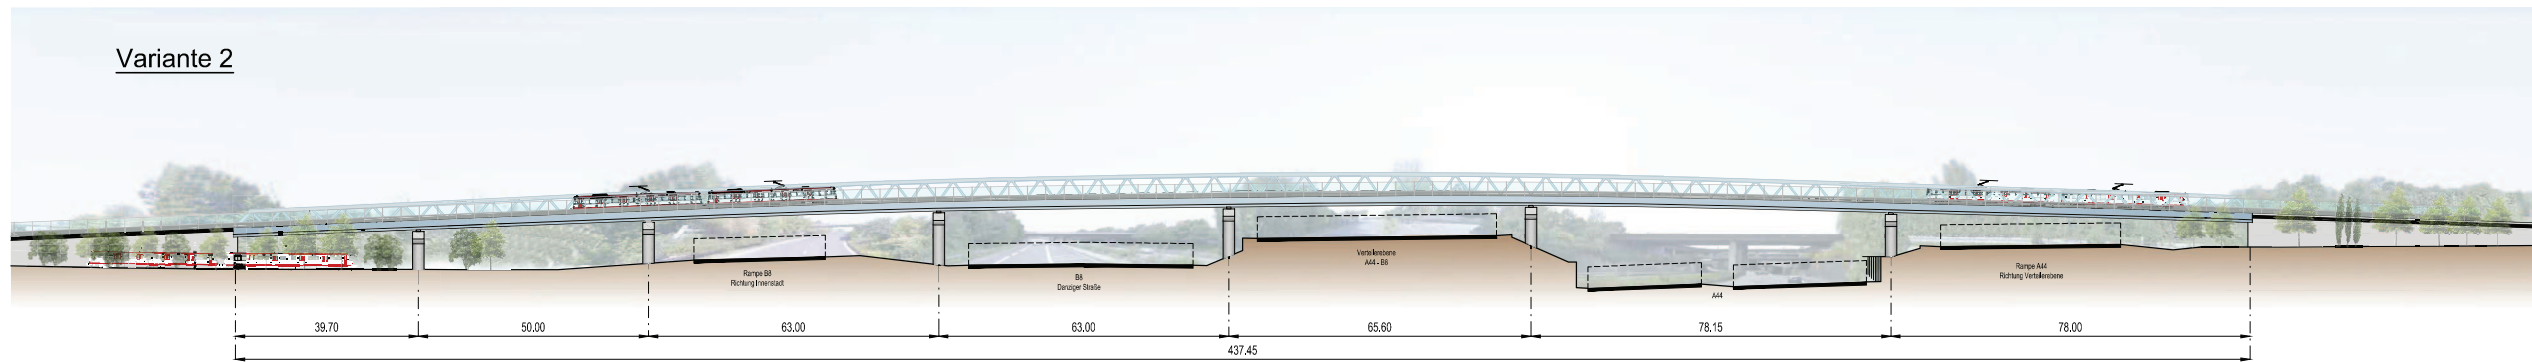

Variante 8

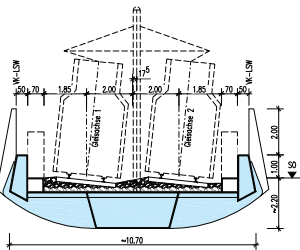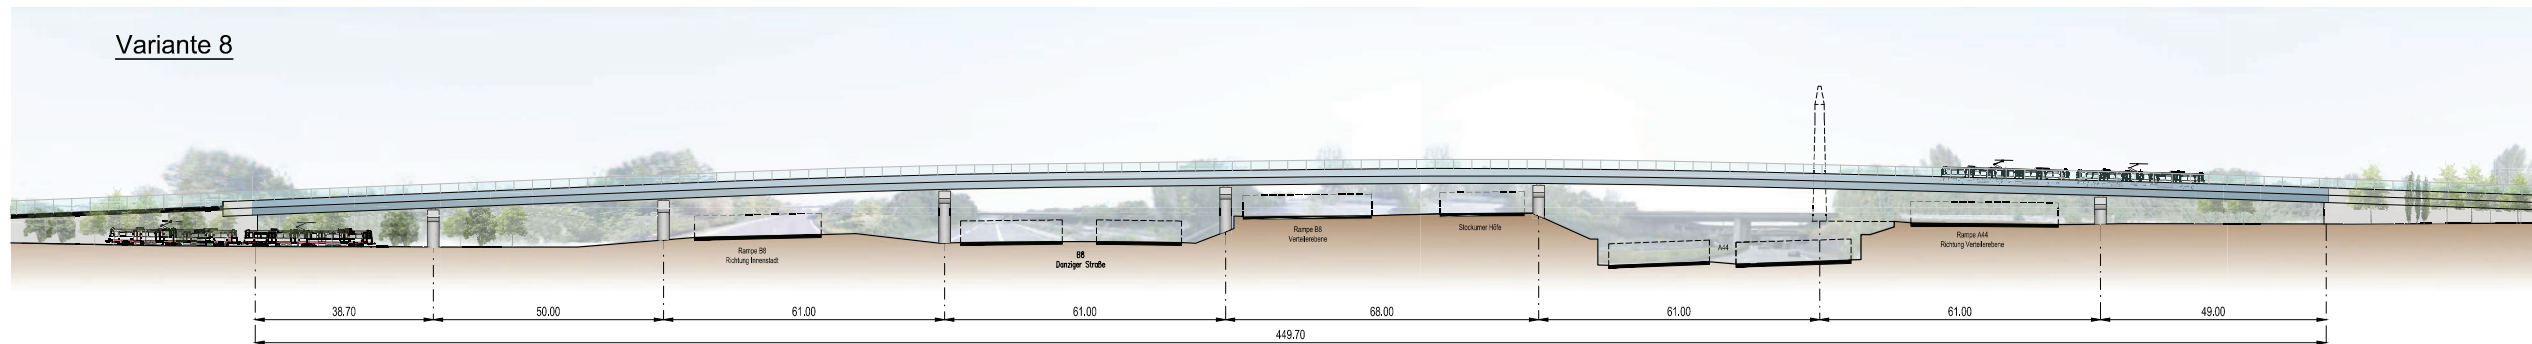

Amt für Verkehrsmanagement  
Landeshauptstadt Düsseldorf

Anlage 2 zu Vorlagen-Nr. 66/106/2013

**U81, 1. Bauabschnitt  
(Freiligrathplatz - Flughafen Terminal)**

Brücke über den Nordstern  
Ansichten und Querschnitte

(ohne Maßstab)

Stand: 05/2013