


## Längsschnitt

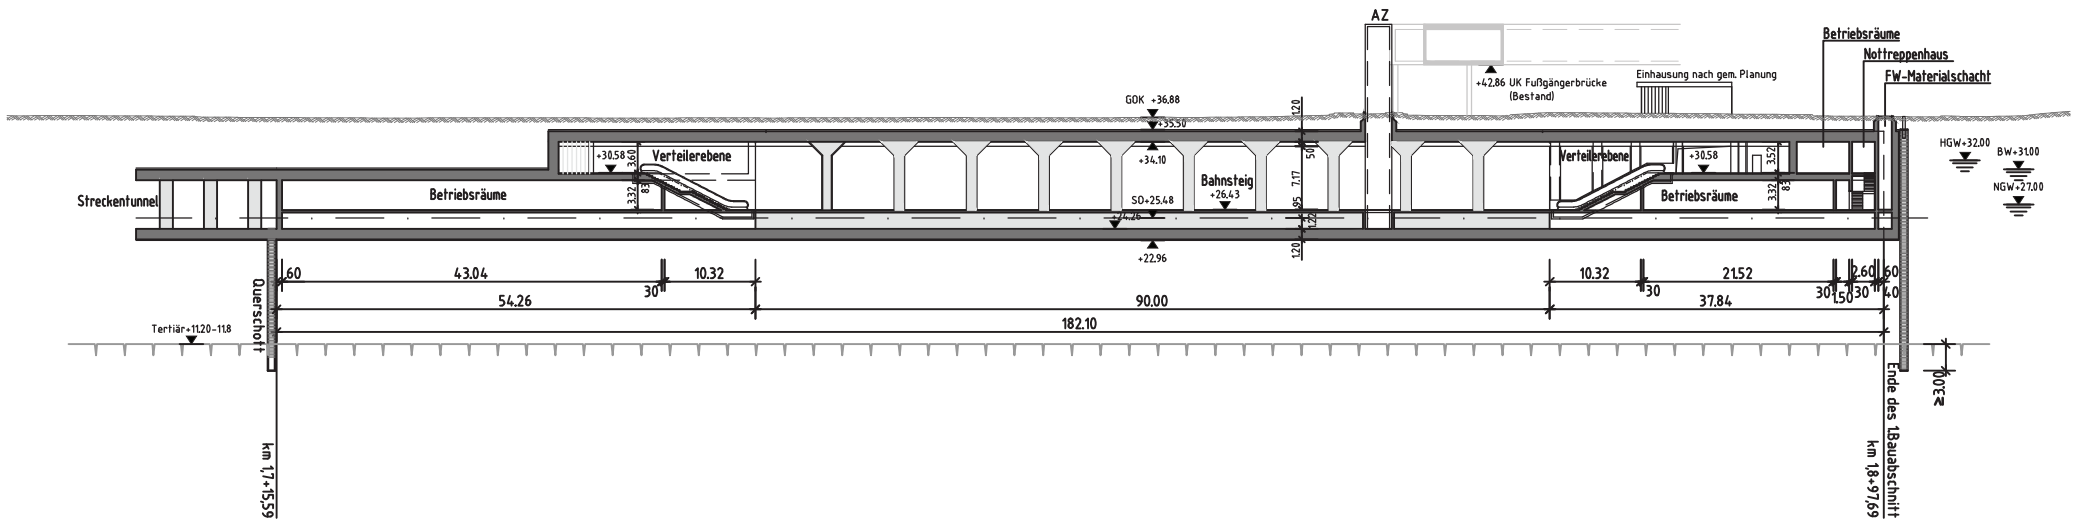

Amt für Verkehrsmanagement  
Landeshauptstadt Düsseldorf

Anlage 3.1 zu Vorlagen-Nr. 66/106/2013

### **U 81, 1. Bauabschnitt (Freiligrathplatz - Flughafen Terminal)**

U-Bahnhof Flughafen Terminal  
Längsschnitt

(ohne Maßstab)

Stand: 05/2013