


Grundriss Bahnsteigebene

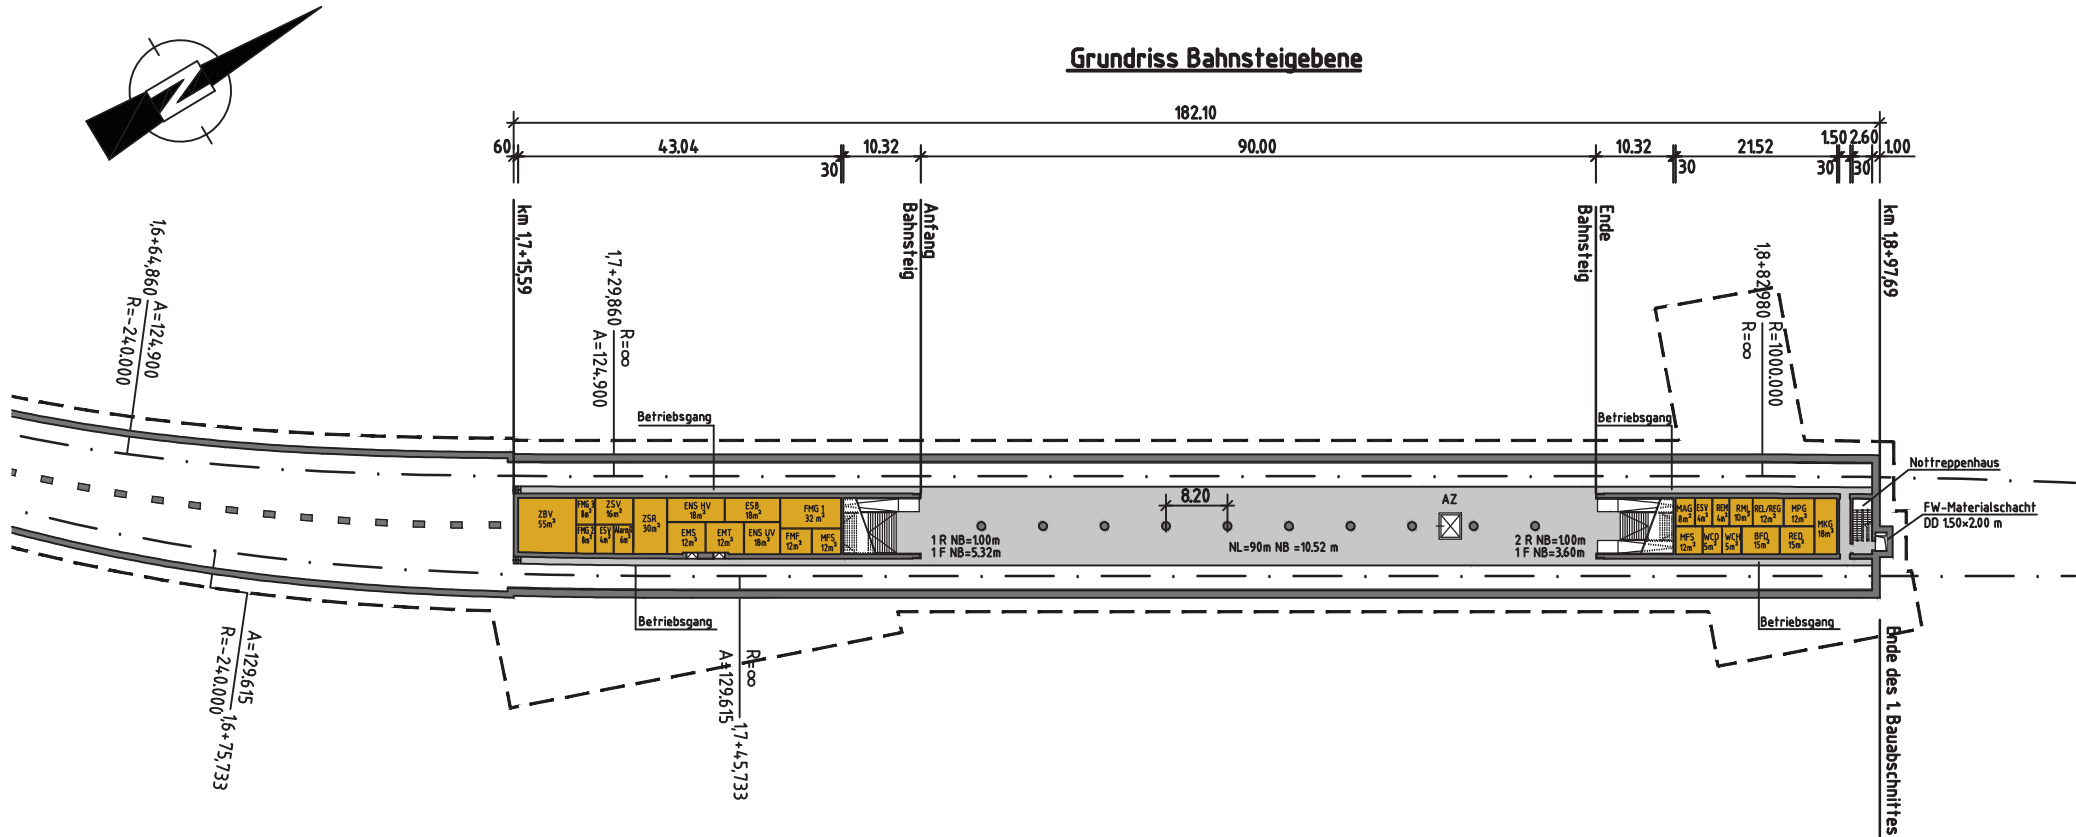

- Bahnsteigebene, Laufstege
- Betriebsnotwendige Räume
- Gleisachse
- Außenkante Verbau



Amt für Verkehrsmanagement
Landeshauptstadt Düsseldorf

Anlage 3.2 zu Vorlagen-Nr. 66/106/2013

U 81, 1. Bauabschnitt (Freiligrathplatz - Flughafen Terminal)

U-Bahnhof Flughafen Terminal
Grundriss Bahnsteigebene

(ohne Maßstab)

Stand: 05/2013