

Abschnitte


- 1 Niveaustrecke Haltestelle Freiligrathplatz
- 2 Niveaustrecke Ausfädelung
- 3 Rampenbauwerk Brücke
- 4 Brückenbauwerk
- 5 Dammstrecke
- 6 Brückenbauwerk
- 7 Rampenbauwerk Brücke
- 8 Niveaustrecke
- 9 Rampenbauwerk Tunnel
- 10 Tunnelbauwerk
- 11 Tunnelbauwerk Bahnhof Terminal
- 12 Straßenbau

Legende

- Tunnelage
- Hochlage (Brücke)
- Niveaulage
- Straßenbau
- Gleisachse
- Gebäude Bestand
- zueh. Rampe
- zueh. Rampe

Grundlagen

Digitale Stadtgrundkarte

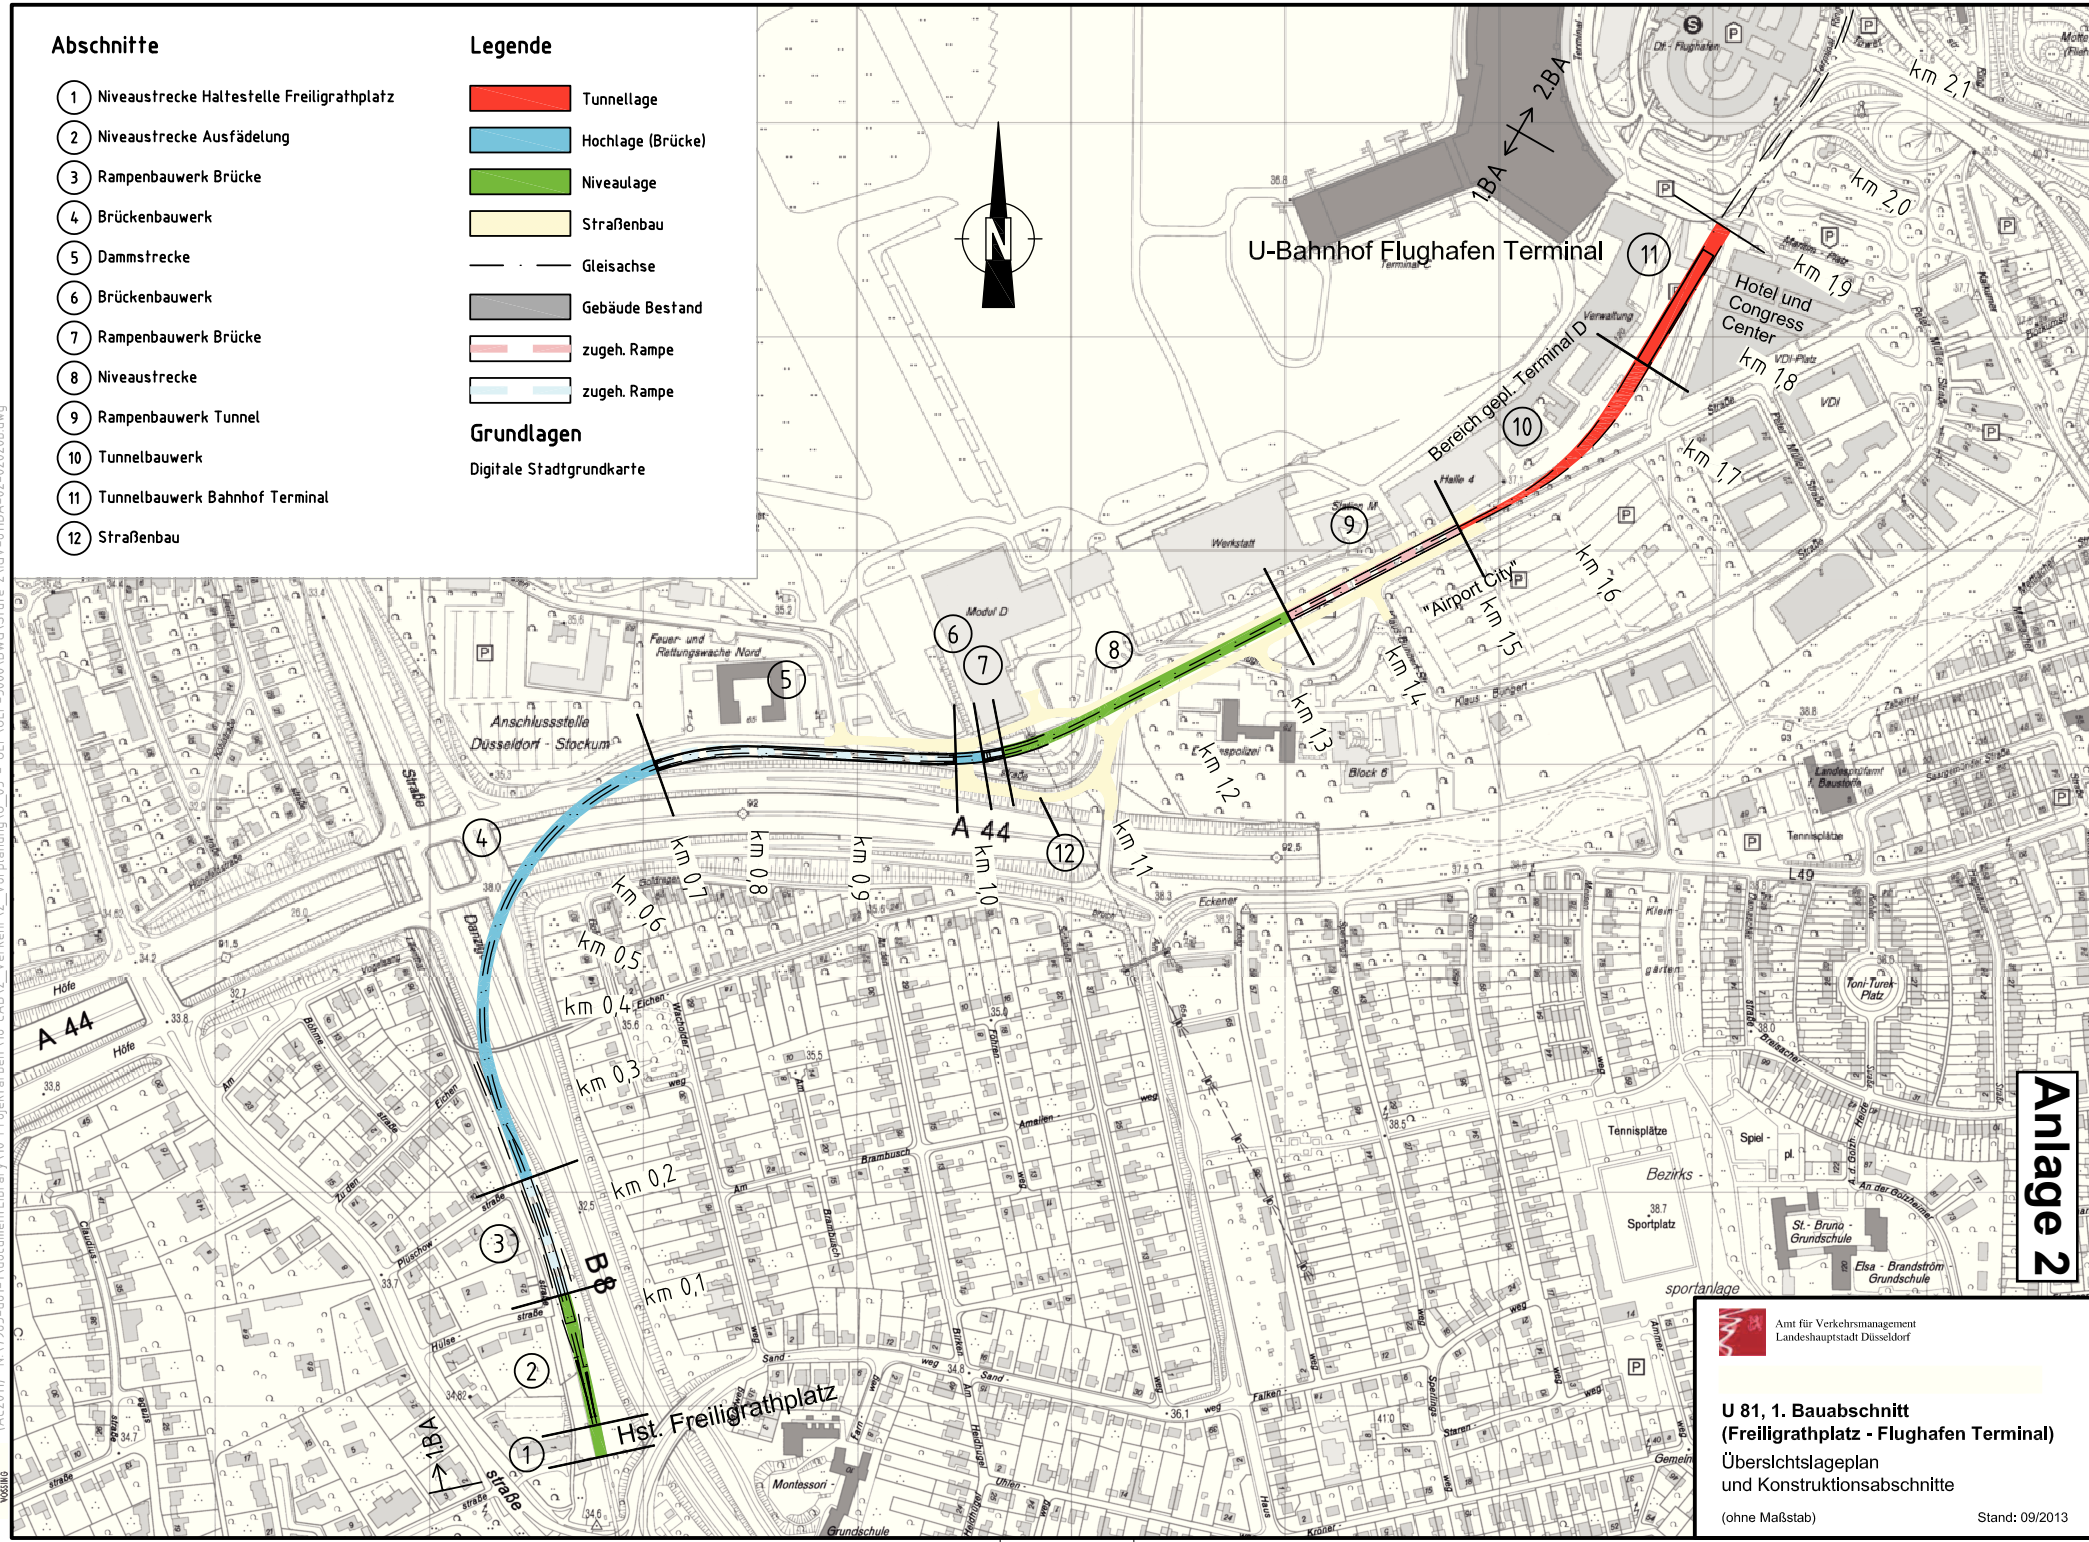

Anlage 2



Amt für Verkehrsmanagement
Landeshauptstadt Düsseldorf

**U 81, 1. Bauabschnitt
(Freiligrathplatz - Flughafen Terminal)**
Übersichtslageplan
und Konstruktionsabschnitte
(ohne Maßstab)

Stand: 09/2013

Blattgröße: 42,0 x 29,7 cm → Fläche = 0,125 m²

Plotsitz: Amt: 66-M500_HP4,000.ctb
 Layout: KTP_A3
 (AC2011) N:\1985-UB1-1\document\Library\10_Projektarbeit\18_CAD\2_Verkehr\2_Vorplanung\U_03 - ULP\ULP-5000\DWG\Stufe 2\UGV-811BA-02-02020b.dwg