
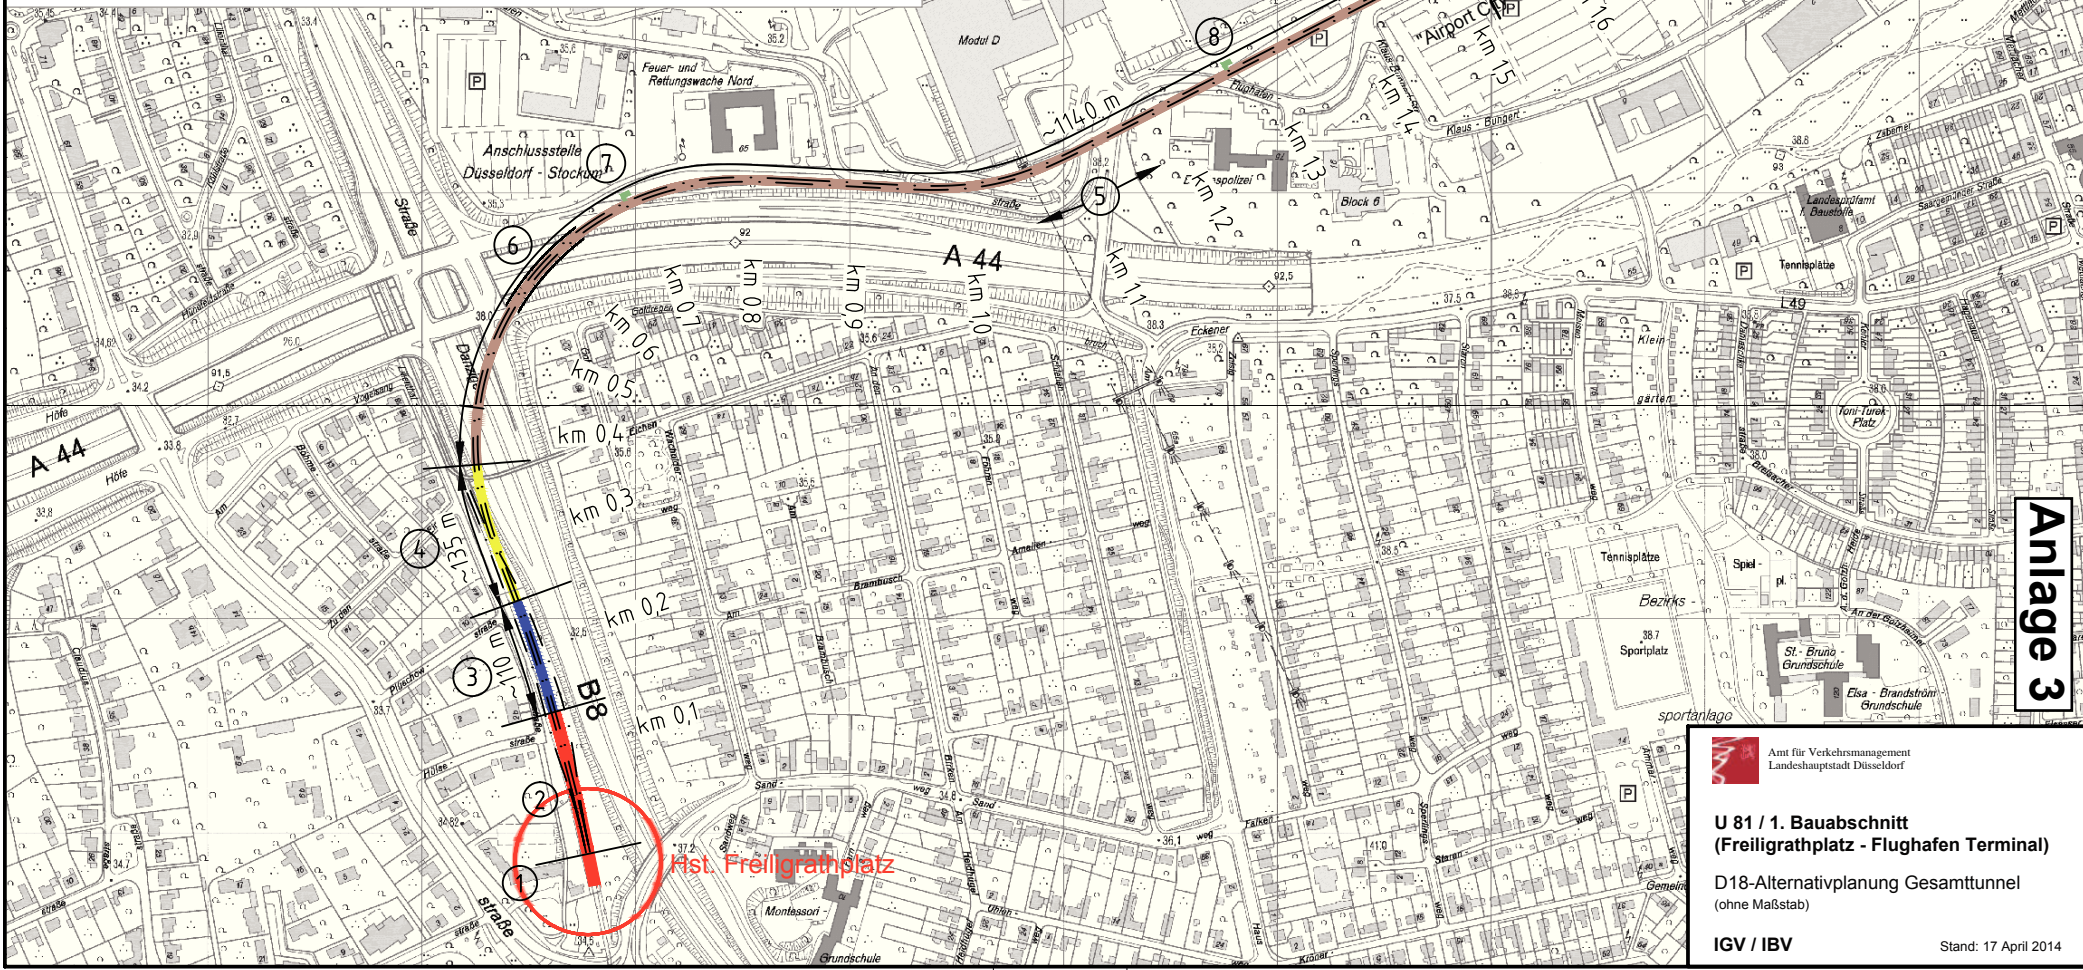


Legende

- Niveaulage
- Tunnel, offene BW
- Tunnel, TBM
- Rampe
- Notausstiege

Abschnitte

- ① Niveaustrecke Haltestelle Freiligrathplatz
- ② Niveaustrecke Ausfädelung
- ③ Rampenbauwerk Tunnel
- ④ Tunnelbauwerk
- ⑤ TBM
- ⑥ Sicherung GW-Wanne A44
- ⑦ Notausgang
- ⑧ Notausgang
- ⑨
- ⑩ Tunnelbauwerk
- ⑪ U-Bahnhof Flughafen Terminal

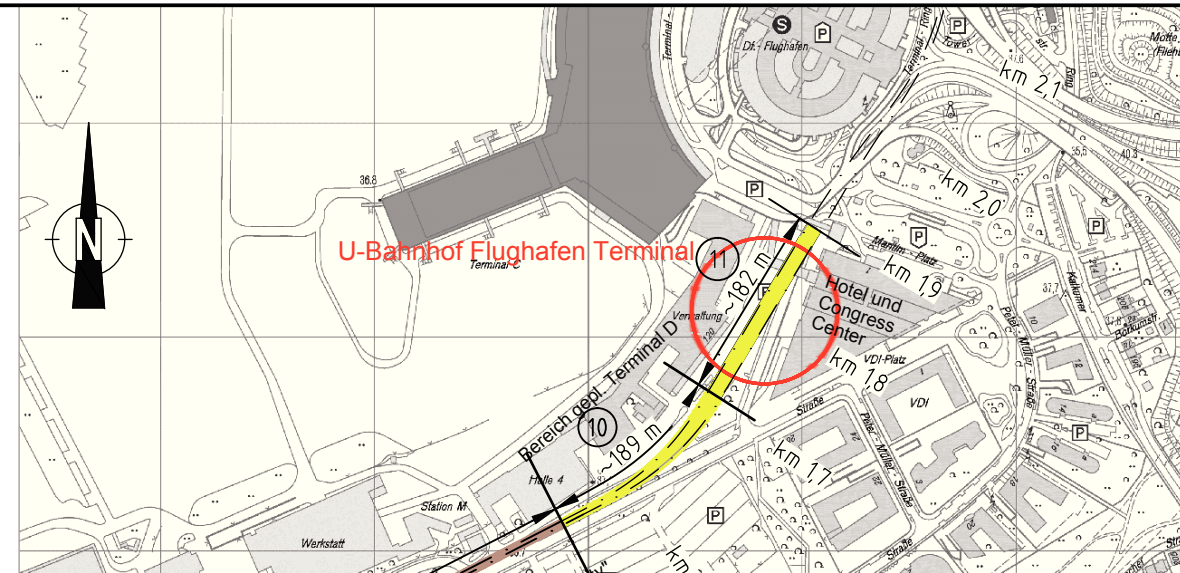

Anlage 3

 Amt für Verkehrsmanagement
Landeshauptstadt Düsseldorf

**U 81 / 1. Bauabschnitt
(Freiligrathplatz - Flughafen Terminal)**

D18-Alternativplanung Gesamttunnel
(ohne Maßstab)

IGV / IBV Stand: 17 April 2014