

Abschnitte

- ① Niveaustrecke Haltestelle Freiligrathplatz
- ② Niveaustrecke Ausfädelung
- ③ Rampenbauwerk Brücke
- ④ Brückenbauwerk
- ⑤ Dammstrecke
- ⑥ Brückenbauwerk
- ⑦ Rampenbauwerk Brücke
- ⑧ Niveaustrecke
- ⑨ Rampenbauwerk Tunnel
- ⑩ Tunnelbauwerk
- ⑪ Tunnelbauwerk Bahnhof Terminal
- ⑫ Straßenbau

Legende


- Tunnellage
- Hochlage (Brücke)
- Niveaulage
- Straßenbau
- Gleisachse
- Gebäude Bestand
- zugeh. Rampe
- zugeh. Rampe

Grundlagen

Digitale Stadtgrundkarte

Blattgröße: 42,0 x 29,7 cm --> Fläche = 0,125 m²

Plotstift: Amt 66-M500_HP4000.ctb
LayStatus-Manager: KTP A3
Layout: N:\7985-u81-1\document\Library\10_Projekt\arbeit\18_CAD_V2_Verkehr\2_Vorplanung\U_03 - ULP\ULP-5000\DWG\Stufe 2\IGV-811BA-02-02020b.dwg

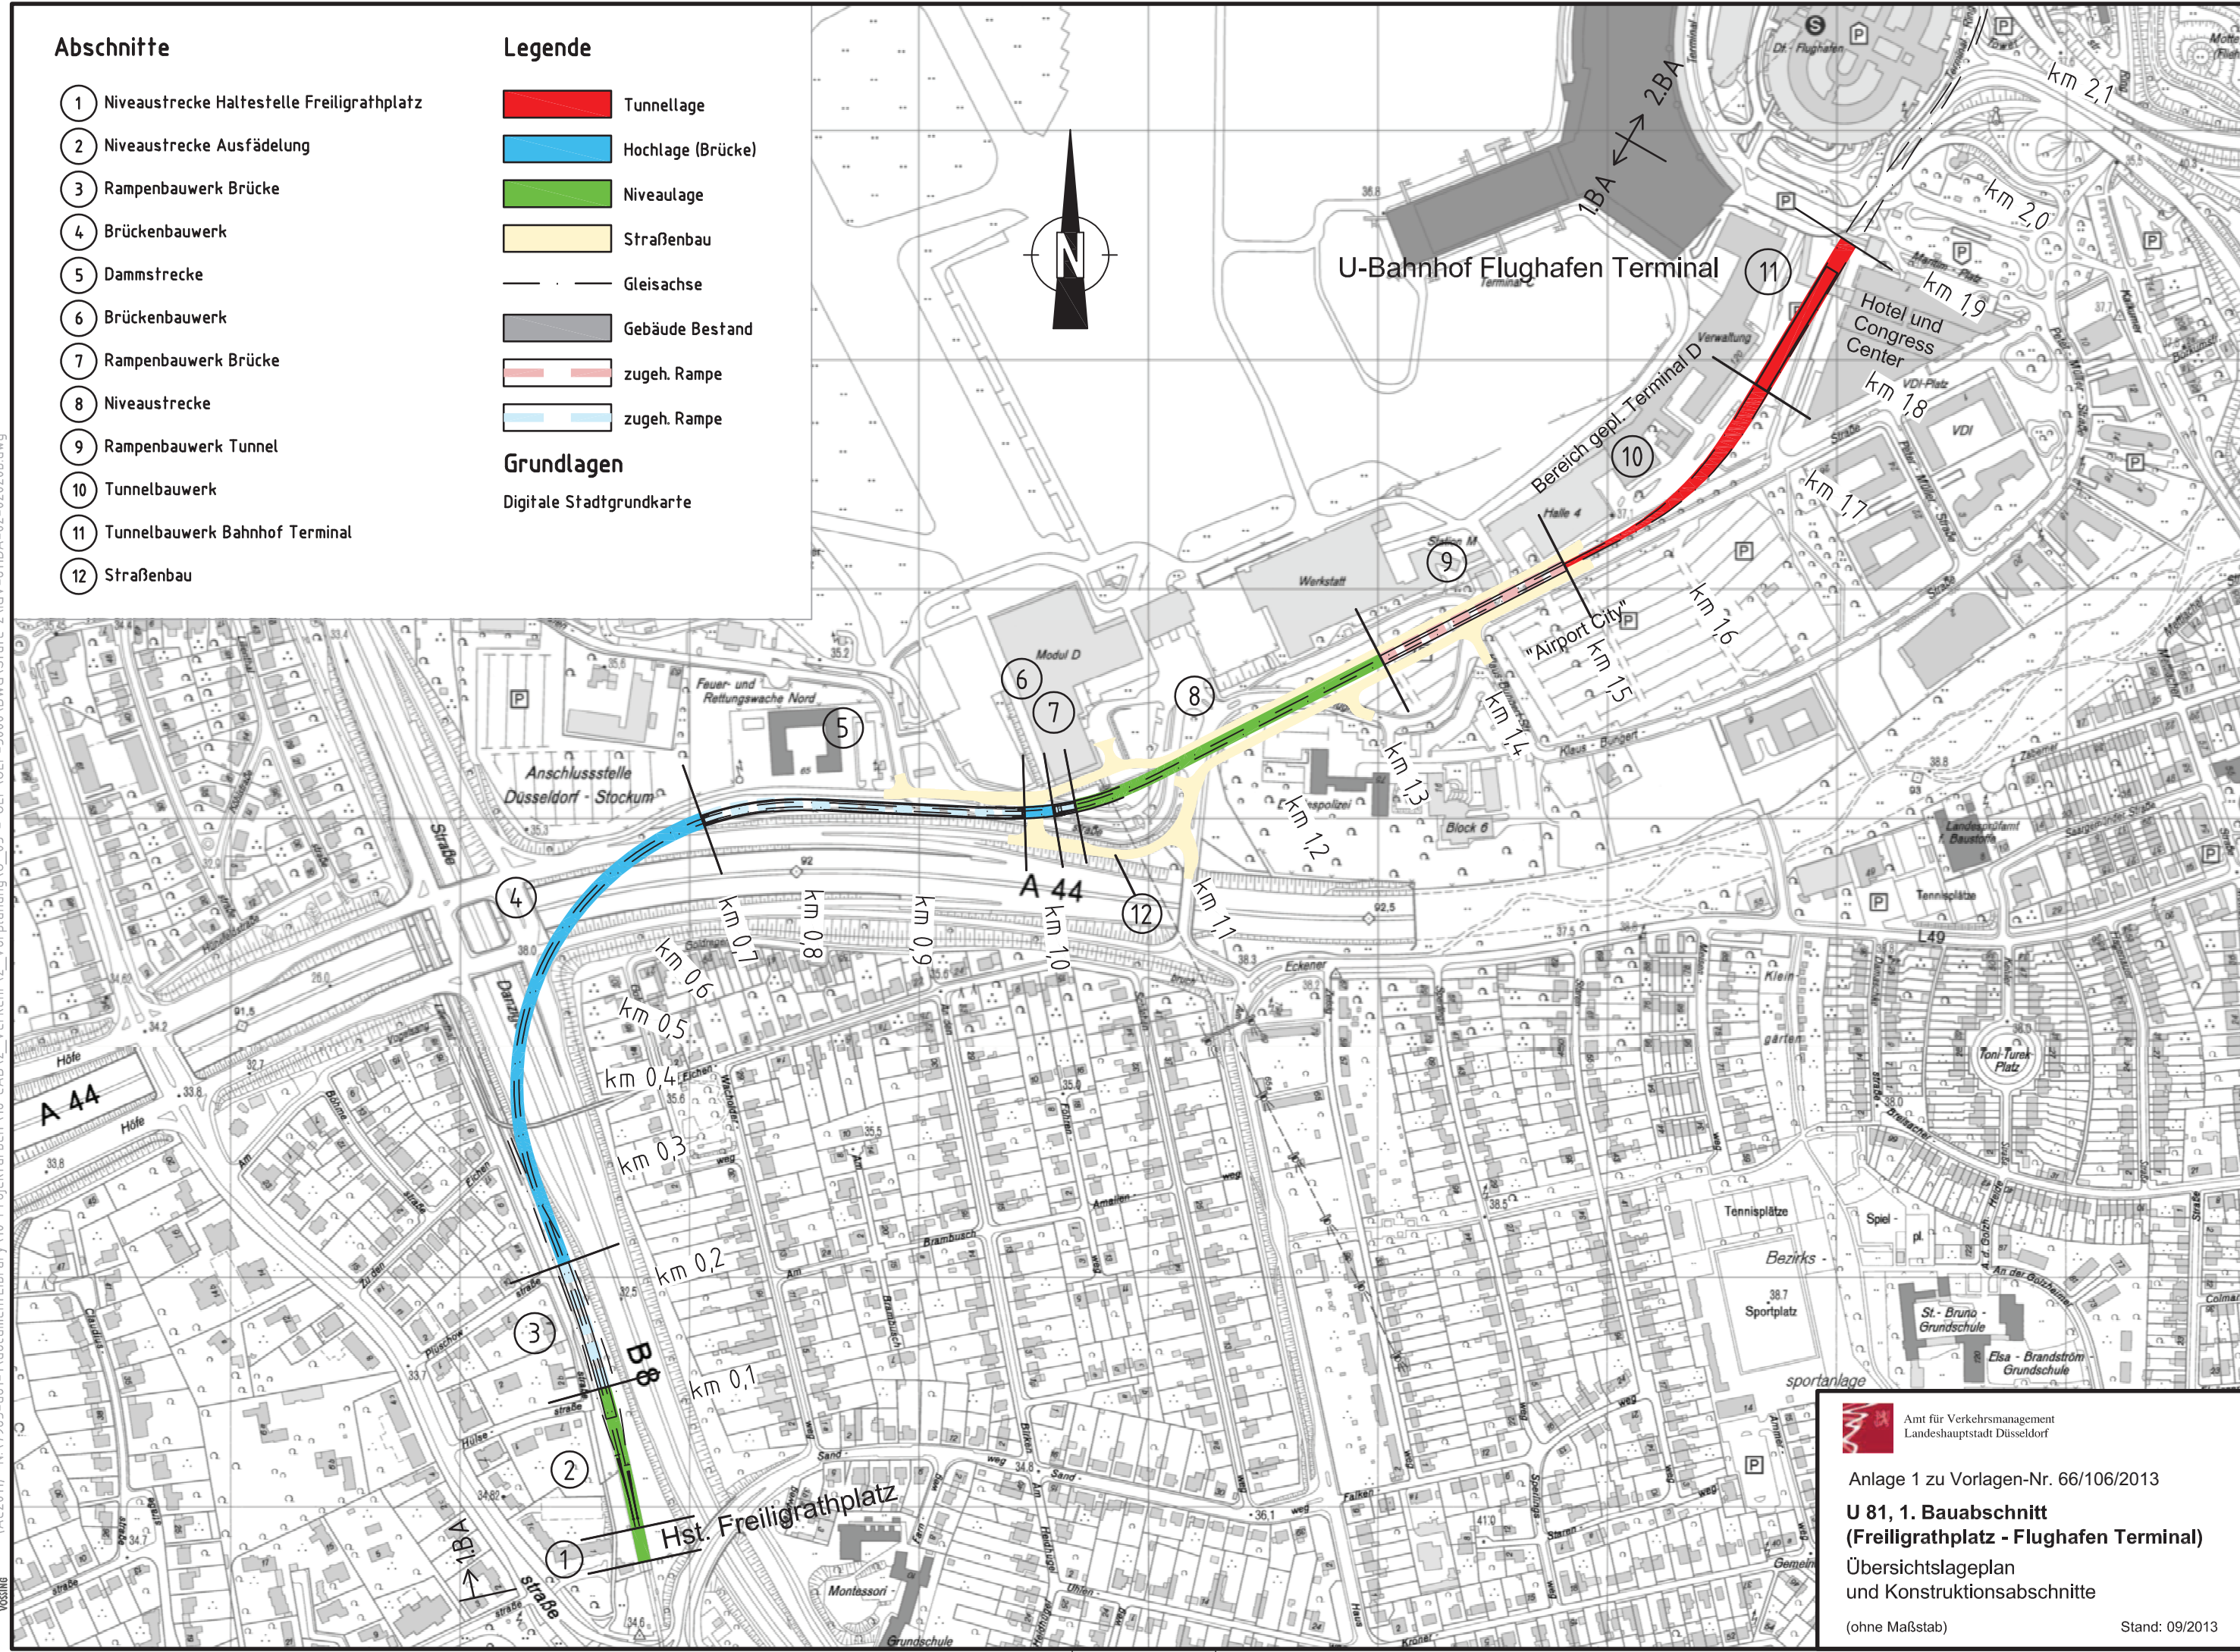

 Amt für Verkehrsmanagement
Landeshauptstadt Düsseldorf

Anlage 1 zu Vorlagen-Nr. 66/106/2013

U 81, 1. Bauabschnitt
(Freiligrathplatz - Flughafen Terminal)

Übersichtslageplan
und Konstruktionsabschnitte

(ohne Maßstab) Stand: 09/2013

Plotdatei erstellt: Folke Schultz 12.09.2013 / 15:07 Uhr