


Ansicht
M 1:200

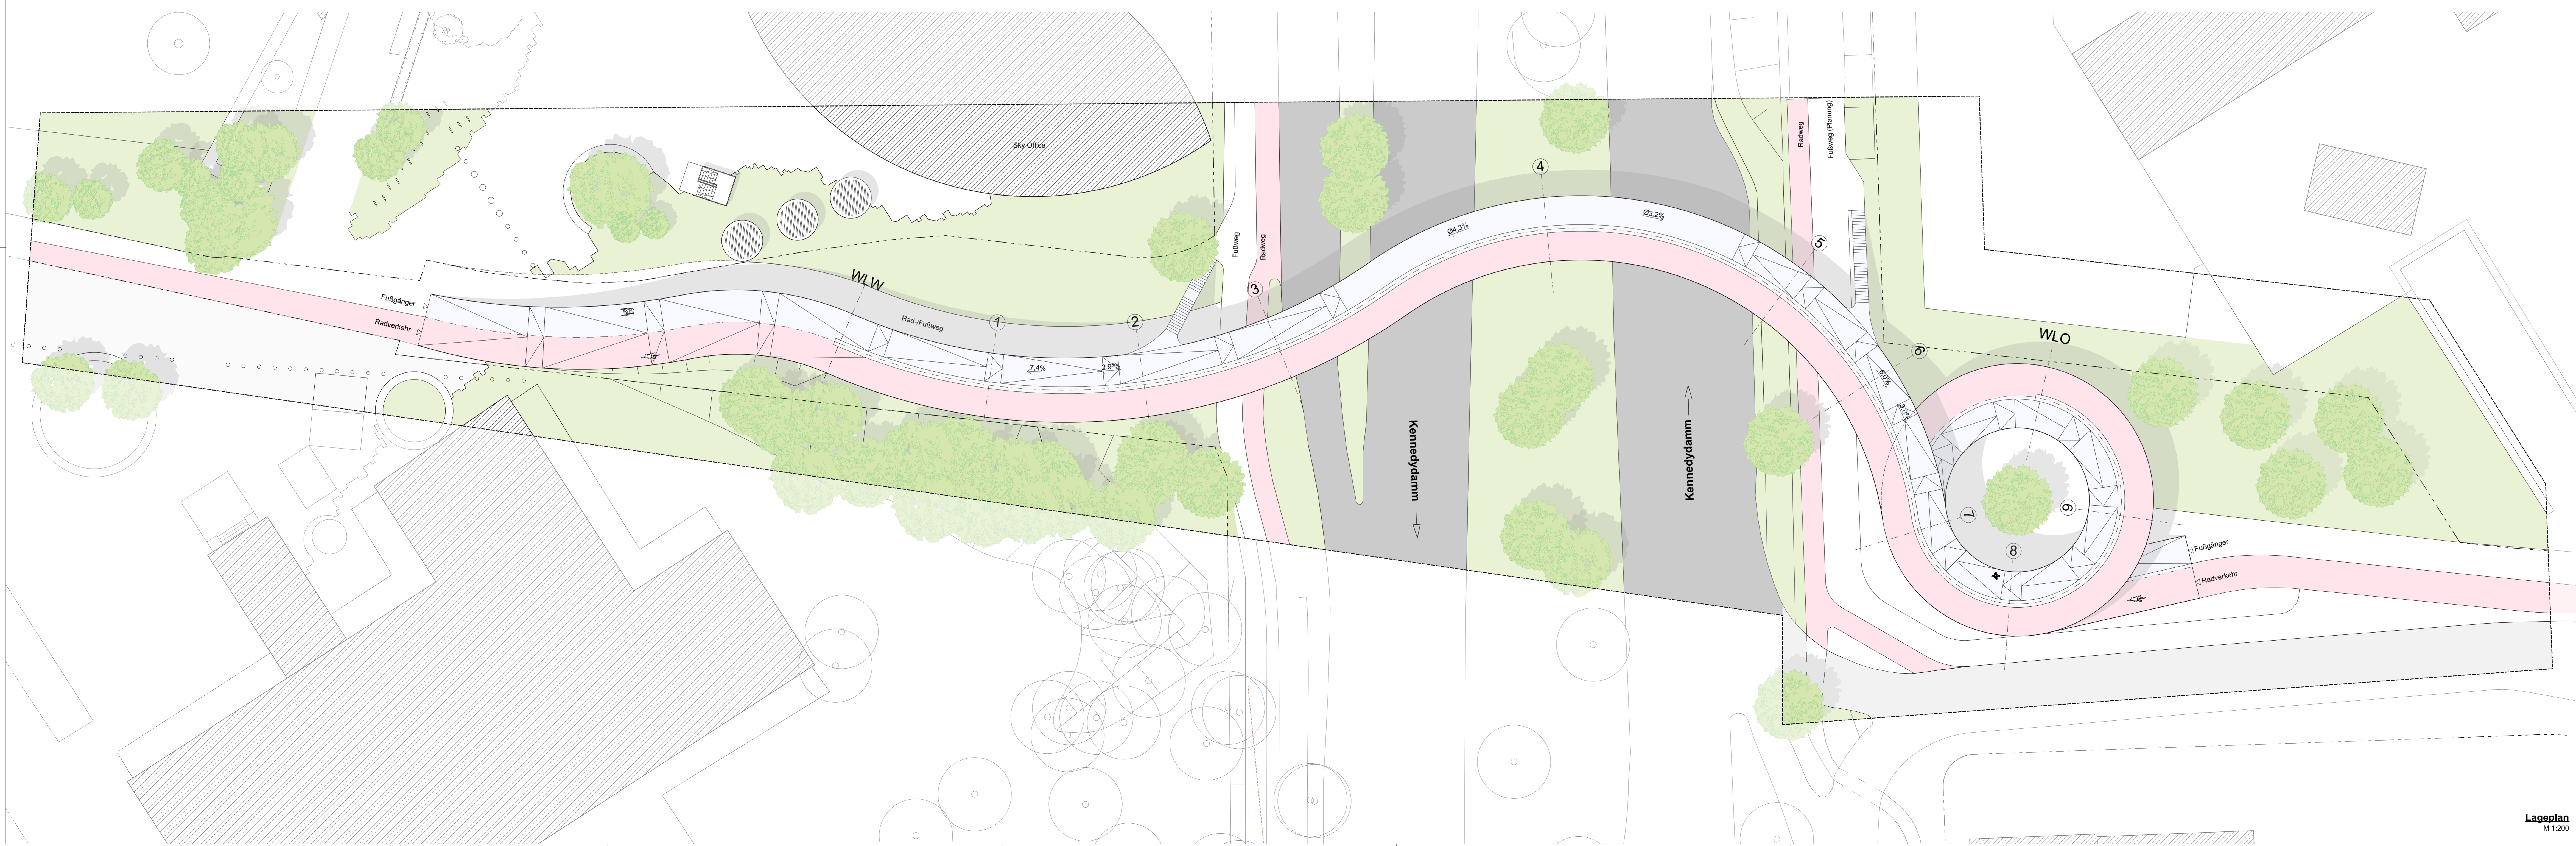

Lageplan
M 1:200

Planungsgrundlagen		
Plan	Beschreibung	Datum
DSM_Kennedydamd_sdt.dxf	Punktwolke Bearbeitungsgebiet	08.07.2020
Baumkataster_aus_3DModell.dxf	Baumstandorte Stand 2019	04.08.2020
LieKa_Kennedydamd.dxf	Liegenschaftskarte	03.08.2020
Veka_Gehwegbrücke_Kennedydamd.dxf	Auszug Verkehrskataster	03.08.2020
EXPORT_152_16_ETRS89.DWG	Aufmaß von 2016 nach	16.09.2020
PLAN Nr. S 2136 / 109 P u. D.pdf	Außenraumplanung	21.09.2007
Kennedydamd.dxf	Außenraumplanung	12.08.2020
D-D-D-537964-L-00-020726-080122.pdf	Lageplan BT-Trassen	22.01.2008
D-D-D-547953-L-00-130422-130422.pdf	Lageplan BT-Trassen	14.04.2013
08097_Düsseldorf_Kennedydamd.pdf	Lageplan COLT-Trassen	14.08.2020
08097_Düsseldorf_Kennedydamd.dxf	Lageplan COLT-Trassen	14.08.2020
Detailplan.pdf	Lageplan EUnetworks-Trassen	13.08.2020
20200817_004_V01_Dat_01_A2_Q_Beleuchtung.dxf	Lageplan Beleuchtung	17.08.2020
20200817_004_V01_Dat_01_A2_Q_Fernwärme.dxf	Lageplan Fernwärme	17.08.2020
20200817_004_V01_Dat_01_A2_Q_Strom.dxf	Lageplan Strom	17.08.2020
20200817_004_V01_Dat_01_A2_Q_Wasser.dxf	Lageplan Wasser	17.08.2020
in Düsseldorf - Kennedydamd.pdf	Lageplan Telekom-Trasse	14.08.2020
Karte_Anfrage_686245_Rahmen_2.pdf	Lageplan Versatel-Trasse	13.08.2020
beleuchtung.dxf	Lageplan Beleuchtung anderer Export	09.09.2020
fernwärme.dxf	Lageplan Fernwärme anderer Export	09.09.2020
kataster.dxf	Lageplan Katasterauszug anderer Export	09.09.2020
strom.dxf	Lageplan Strom anderer Export	09.09.2020
wasser.dxf	Lageplan Wasser anderer Export	09.09.2020
EXPORT_152_16_ETRS89.DWG	Aufmaß von 2016 nach	16.09.2020
02_2017-03-16_00.490_B01_Anlagen.pdf	Anlagen Bodengutachten vom 15.03.2017	15.03.2017

-----	Flurstücksgrenze	656	Flurstücksnummer
-----	Grenze städt. Eigentum		

Höhensystem der Leitungen Bestandsunterlagen unbekannt, an Plan angepasst
Höhen- und Lagesystem Planung: ETRS89 UTM32N, NN-Höhen (HST100)

Die Genauigkeit der Darstellung von Leitungen entspricht den digitalisierten Bestandsplänen und Bauentwürfen. Einmessungen lagen bei der Planerstellung nur begrenzt vor. Der Plan dient ausschließlich der Koordination und ersetzt nicht die freigegebenen Bestandspläne der Leitungsverwaltungen.

Vorplanung Anlage

Index	Datum	Änderung	AN	Abt. 66/4



Name	Datum
bearb. JM	09.2020
gez. JM	22.04.2021
gepr. MS	23.04.2021

Landeshauptstadt Düsseldorf
Amt für Verkehrsmanagement

Rad- und Gehwegbrücke Kennedydamme / BW703N
Lageplan mit Darstellung der Freianlagen
Ansicht

Maßstab	1:200	Plan-Nr.	S Z A - B W 7 0 3 N - 0 2 - 1 0 0 8 -
Abt.	Unterschrift	Datum	
			Landeshauptstadt Düsseldorf Der Oberbürgermeister Amt für Verkehrsmanagement
			Düsseldorf, den im Auftrag
Form: 1400 x 994	Stiftbelegung:	Zeichnung:	