
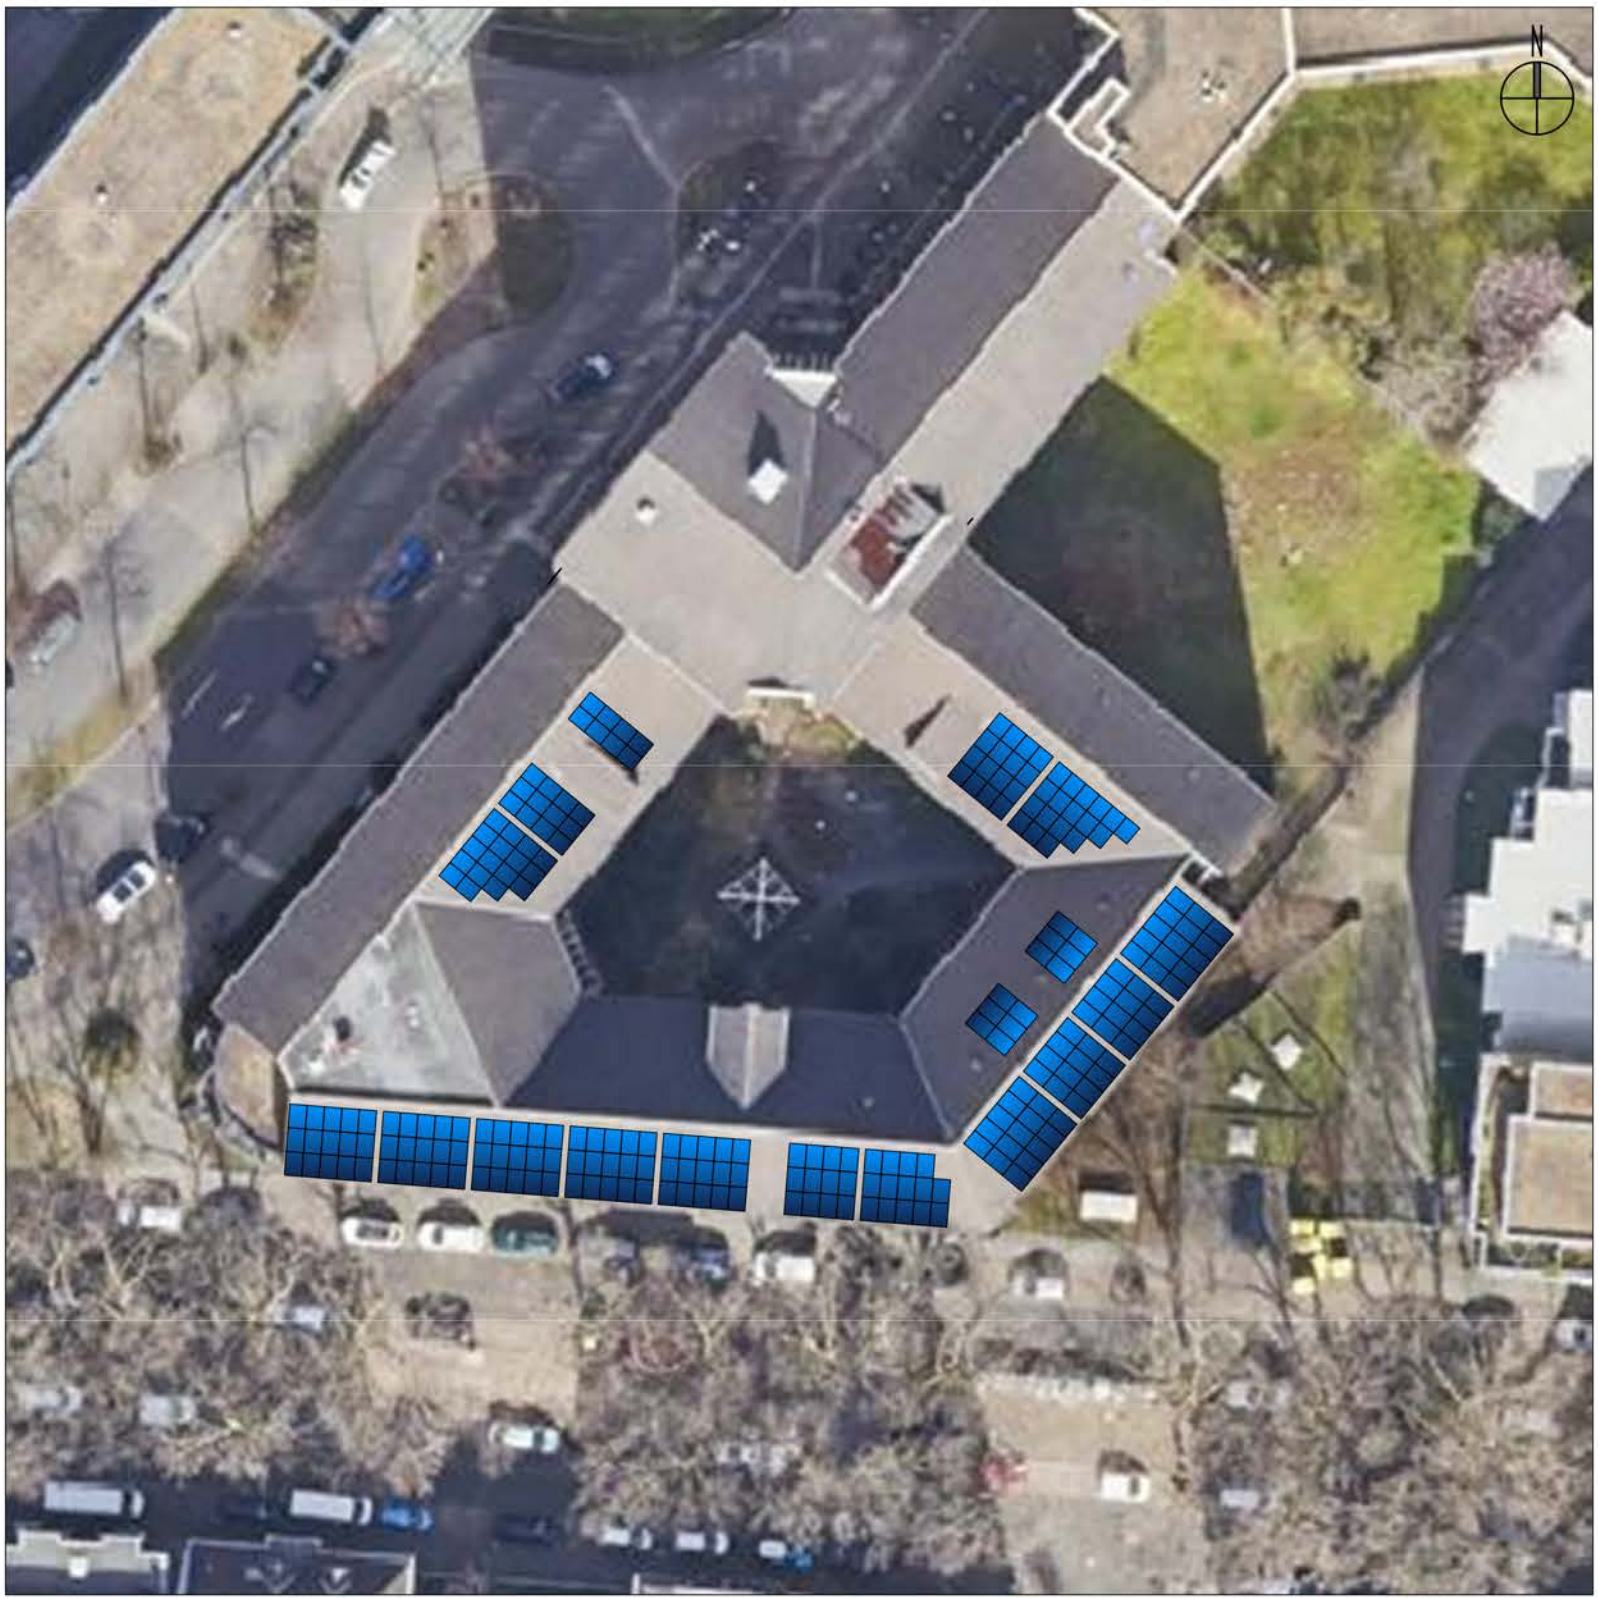


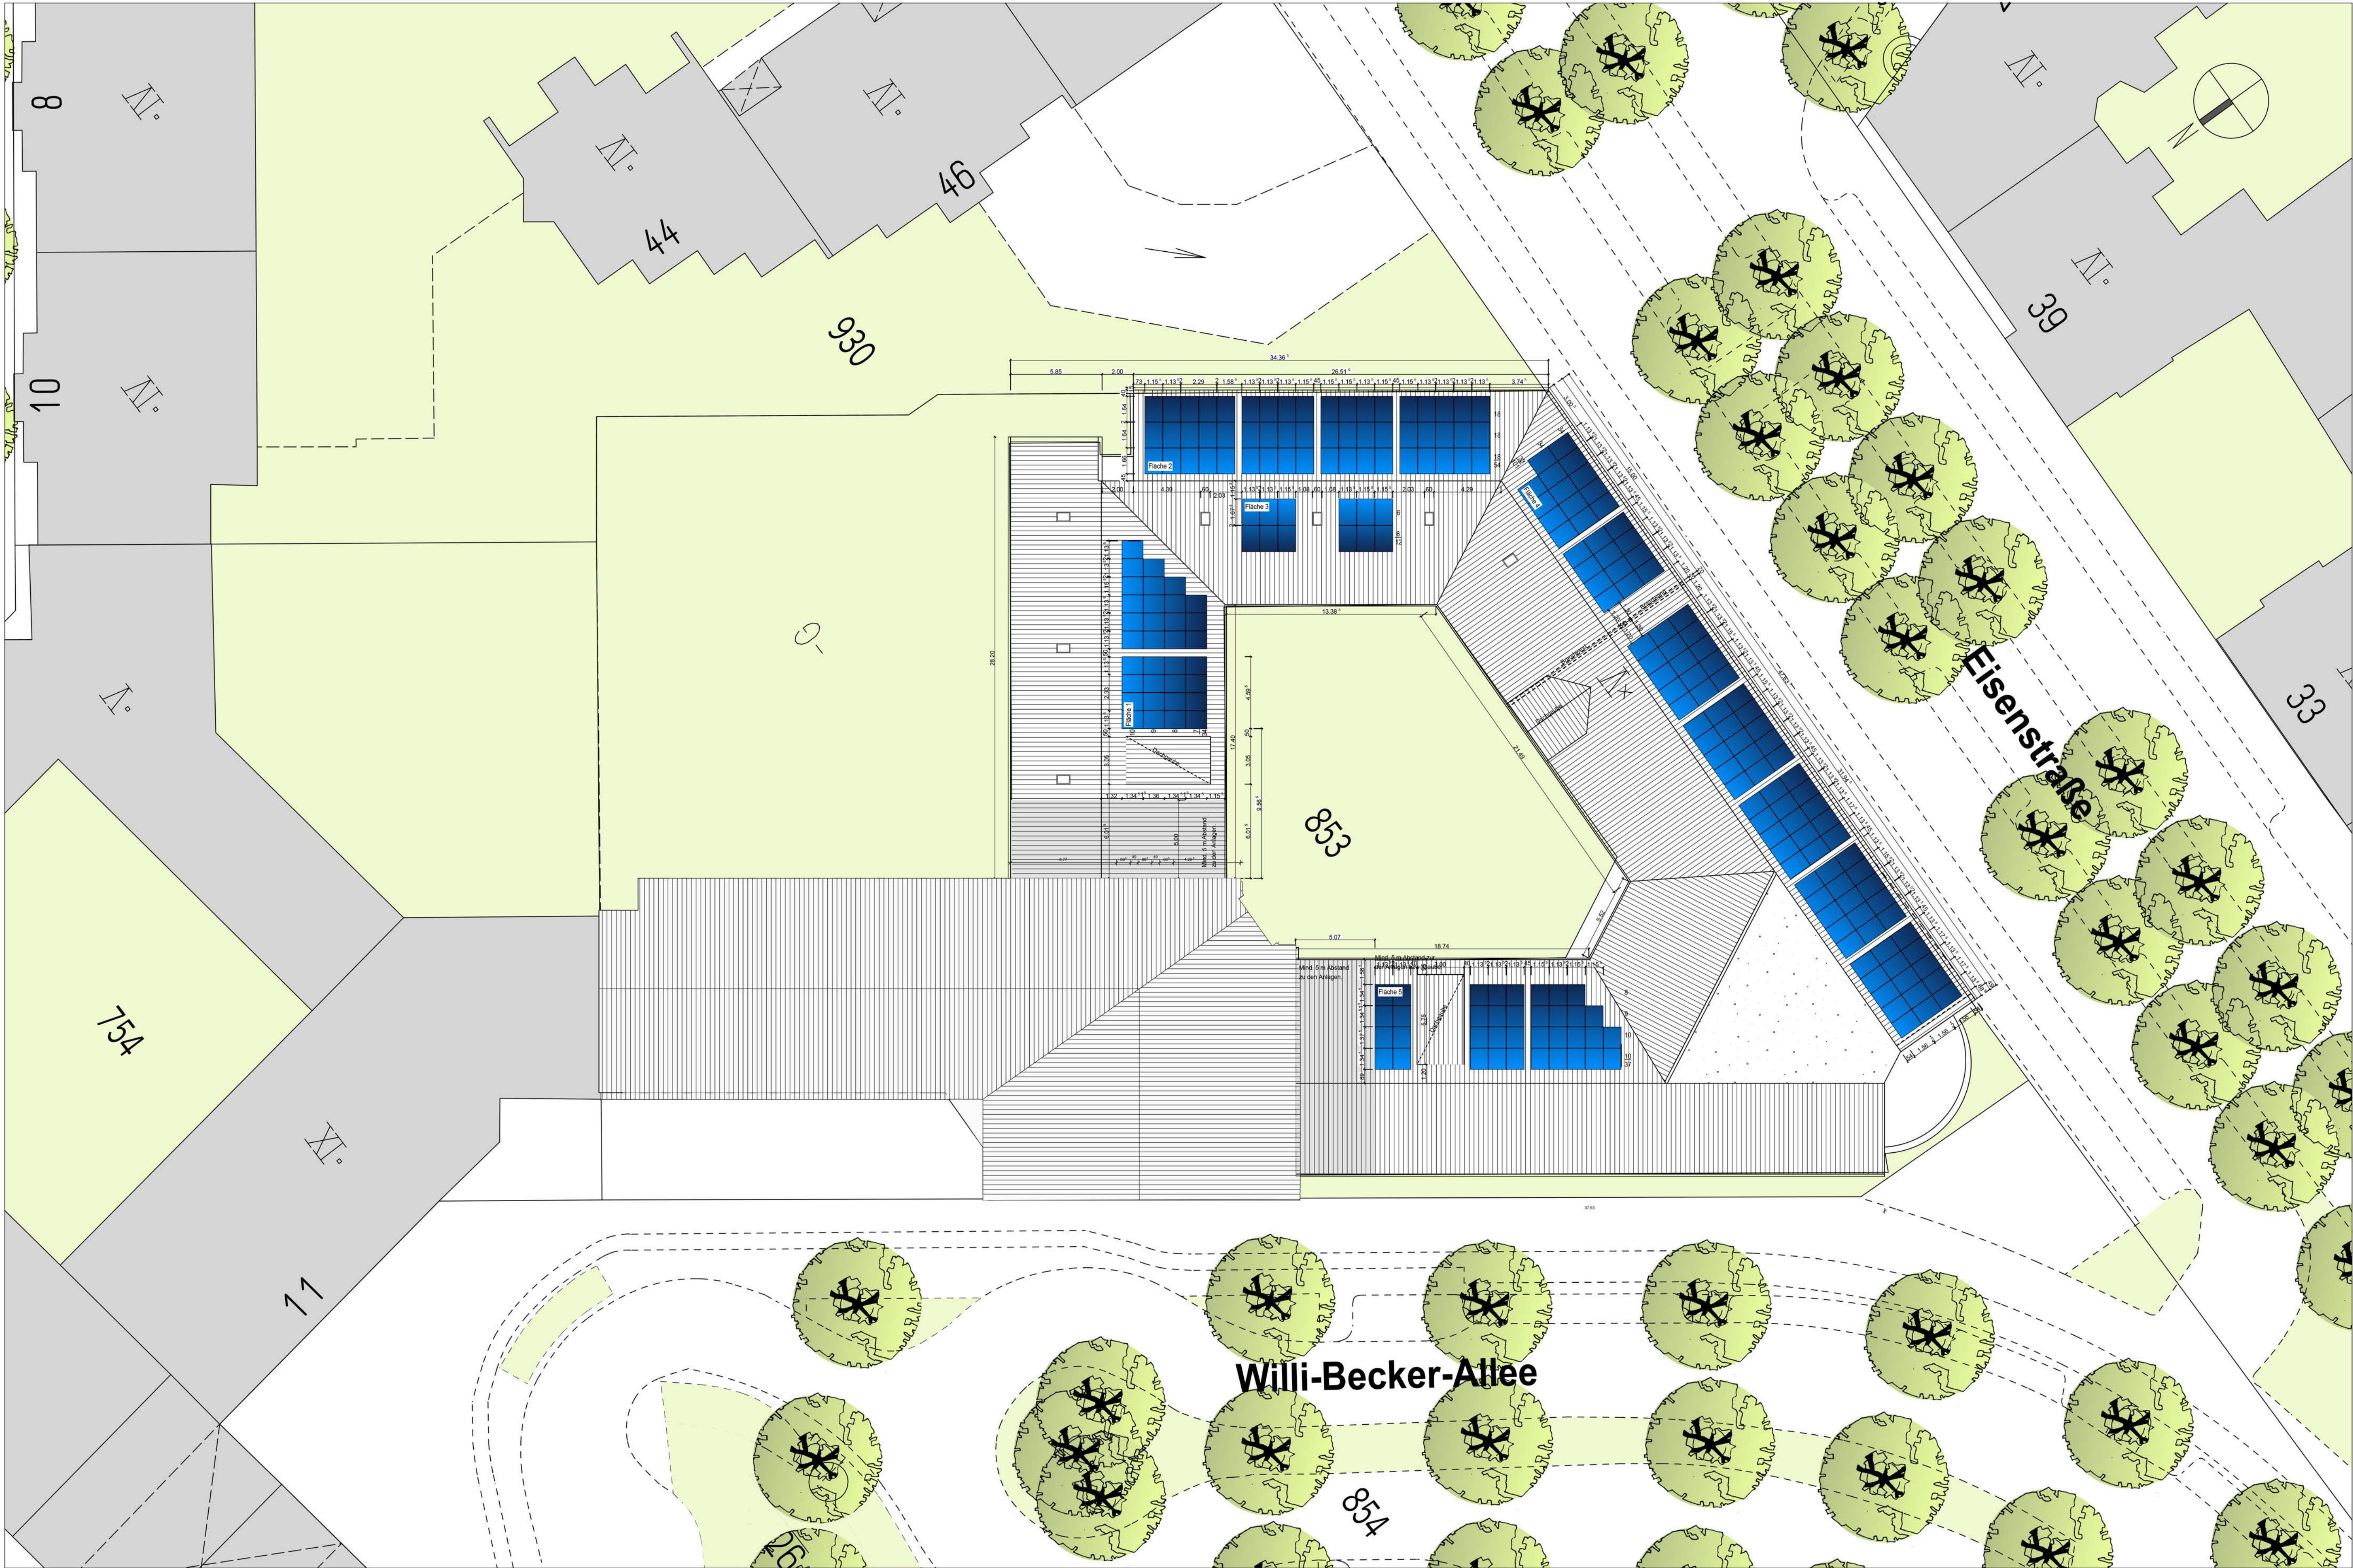

Luftbild

geplante PV-Anlage

Abmessung der PV-Module
1722 mm x 1134 mm

Bestand

Erforderlicher Abstand zwischen
PV-Anlage und aufgehender Fassade

Fläche 1	34 Module
Fläche 2	54 "
Fläche 3	12 "
Fläche 4	101 "
Fläche 5	37 "
gesamt:	238 Module

238 Module x 0,420 kWp/Modul
= 99,96 kWp

Die Gesamtleistung beträgt
99,96 kWp