




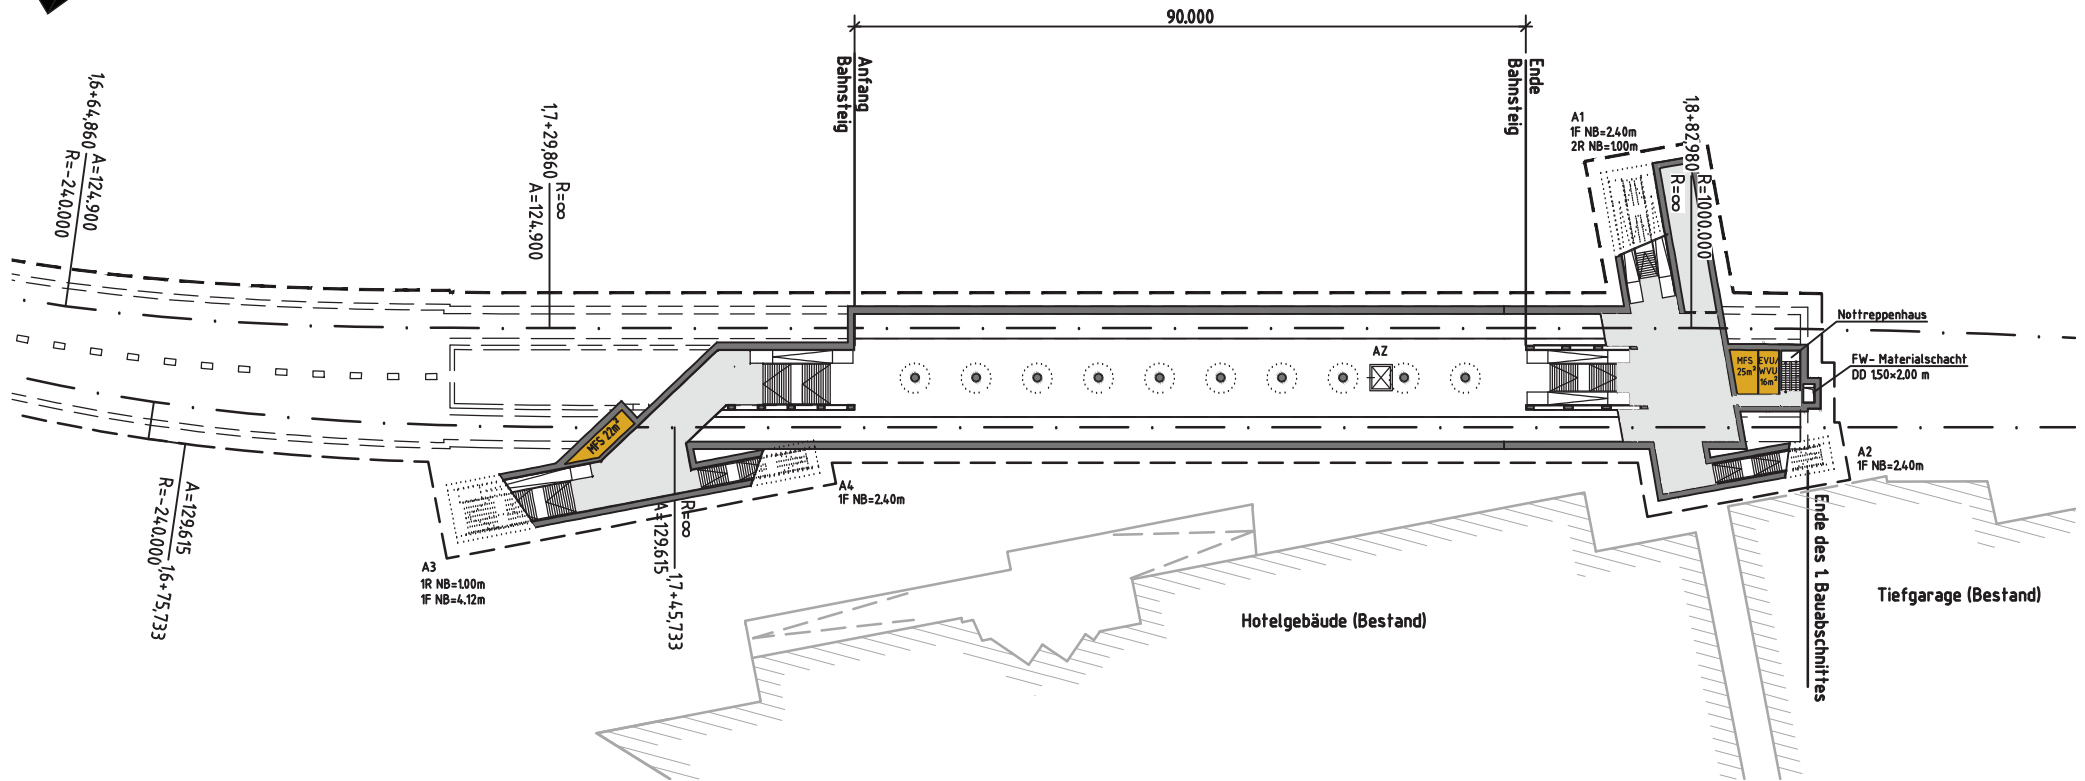


Grundriss Verteilerebene



-  Bahnsteigebene, Laufstege
-  Betriebsnotwendige Räume
-  Gleisachse
-  Außenkante Verbau
-  Gebäude Bestand



Amt für Verkehrsmanagement
Landeshauptstadt Düsseldorf

Anlage 3.3 zu Vorlagen-Nr. 66/106/2013

U 81, 1. Bauabschnitt (Freiligrathplatz - Flughafen Terminal)

U-Bahnhof Flughafen Terminal
Grundriss Verteilerebene

(ohne Maßstab)

Stand: 05/2013